


# Схема планировочной организации земельного участка

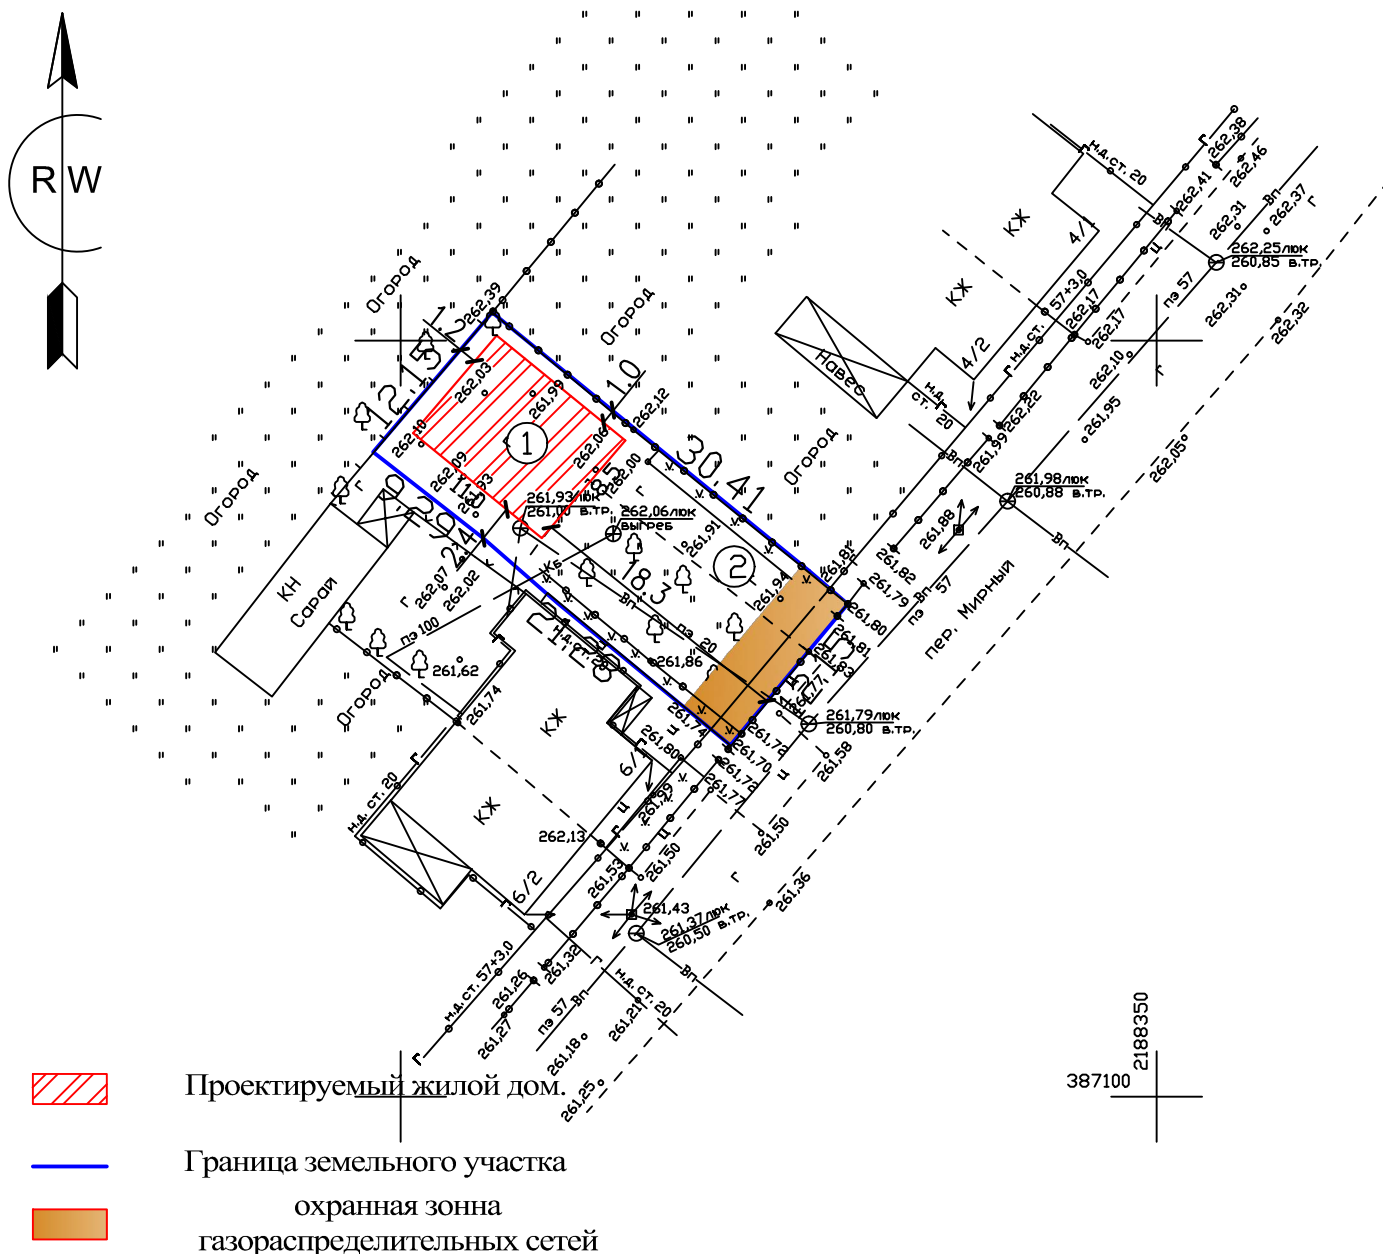

## Экспликация

НОМ. п/п	наименование	площ. застр.кв.	к-во	прим.
1	Жилой дом	93.5	1	проектиру.
2	Площадь земельного участка	370		

						07.23 - 365 - АР		
						Объект: Индивидуальный жилой дом.		
						Адрес: Ставропольский край, Георгиевский городской округ, станция Александровская, переулок Мирный.		
Изм.	Кол.	Лист	Док.	Подпись	Дата	Архитектурные решения	Стадия	Лист
Директор		Ткаченко Н.А.					П	1
ГИП		Ткаченко Н.А.						
Инженер		Акопян Р.В.						
Схема планировочной организации земельного участка						000 АРХИТЕКТУРНО-ПЛАНИРОВОЧНОЕ ПРОЕКТНО-ИЗЫСКАТЕЛЬСКОЕ БЮРО "СТАВПРОЕКТ"		
Н. контроль		Ткаченко Н.А.						