

Наглядный материал для публичных слушаний



Изменение вида разрешенного использования земельного участка с кадастровым номером 26:25:061323:14 с «Под жилую застройку Индивидуальную» на «Магазины», «Общественное питание»

Адрес : Ставропольский край, Георгиевский район, ст.Александрийская, ул.им.И.Борзова,38


Заказчик: Безденежная Анна Евгеньевна

Земельный участок расположен в территориальной зоне “Ж-1” - зоне застройки индивидуальными жилыми домами.

Согласно Постановления администрации ГГО СК №1880 от 08.06.2022 « Об утверждении ПЗЗ ГГО СК», Постановления №3357 от 06.10.2022г, Постановления №4328 от 23.12.2022 г :

Условно-разрешенные виды использования зем/участков зоны Ж-1 :

9.	4.4	Магазины*	Размещение объектов капитального строительства, предназначенных для продажи товаров, торговая площадь которых составляет до 5000 кв. м
10.	4.6	Общественное питание	Размещение объектов капитального строительства в целях устройства мест общественного питания (рестораны, кафе, столовые, закусочные, бары)

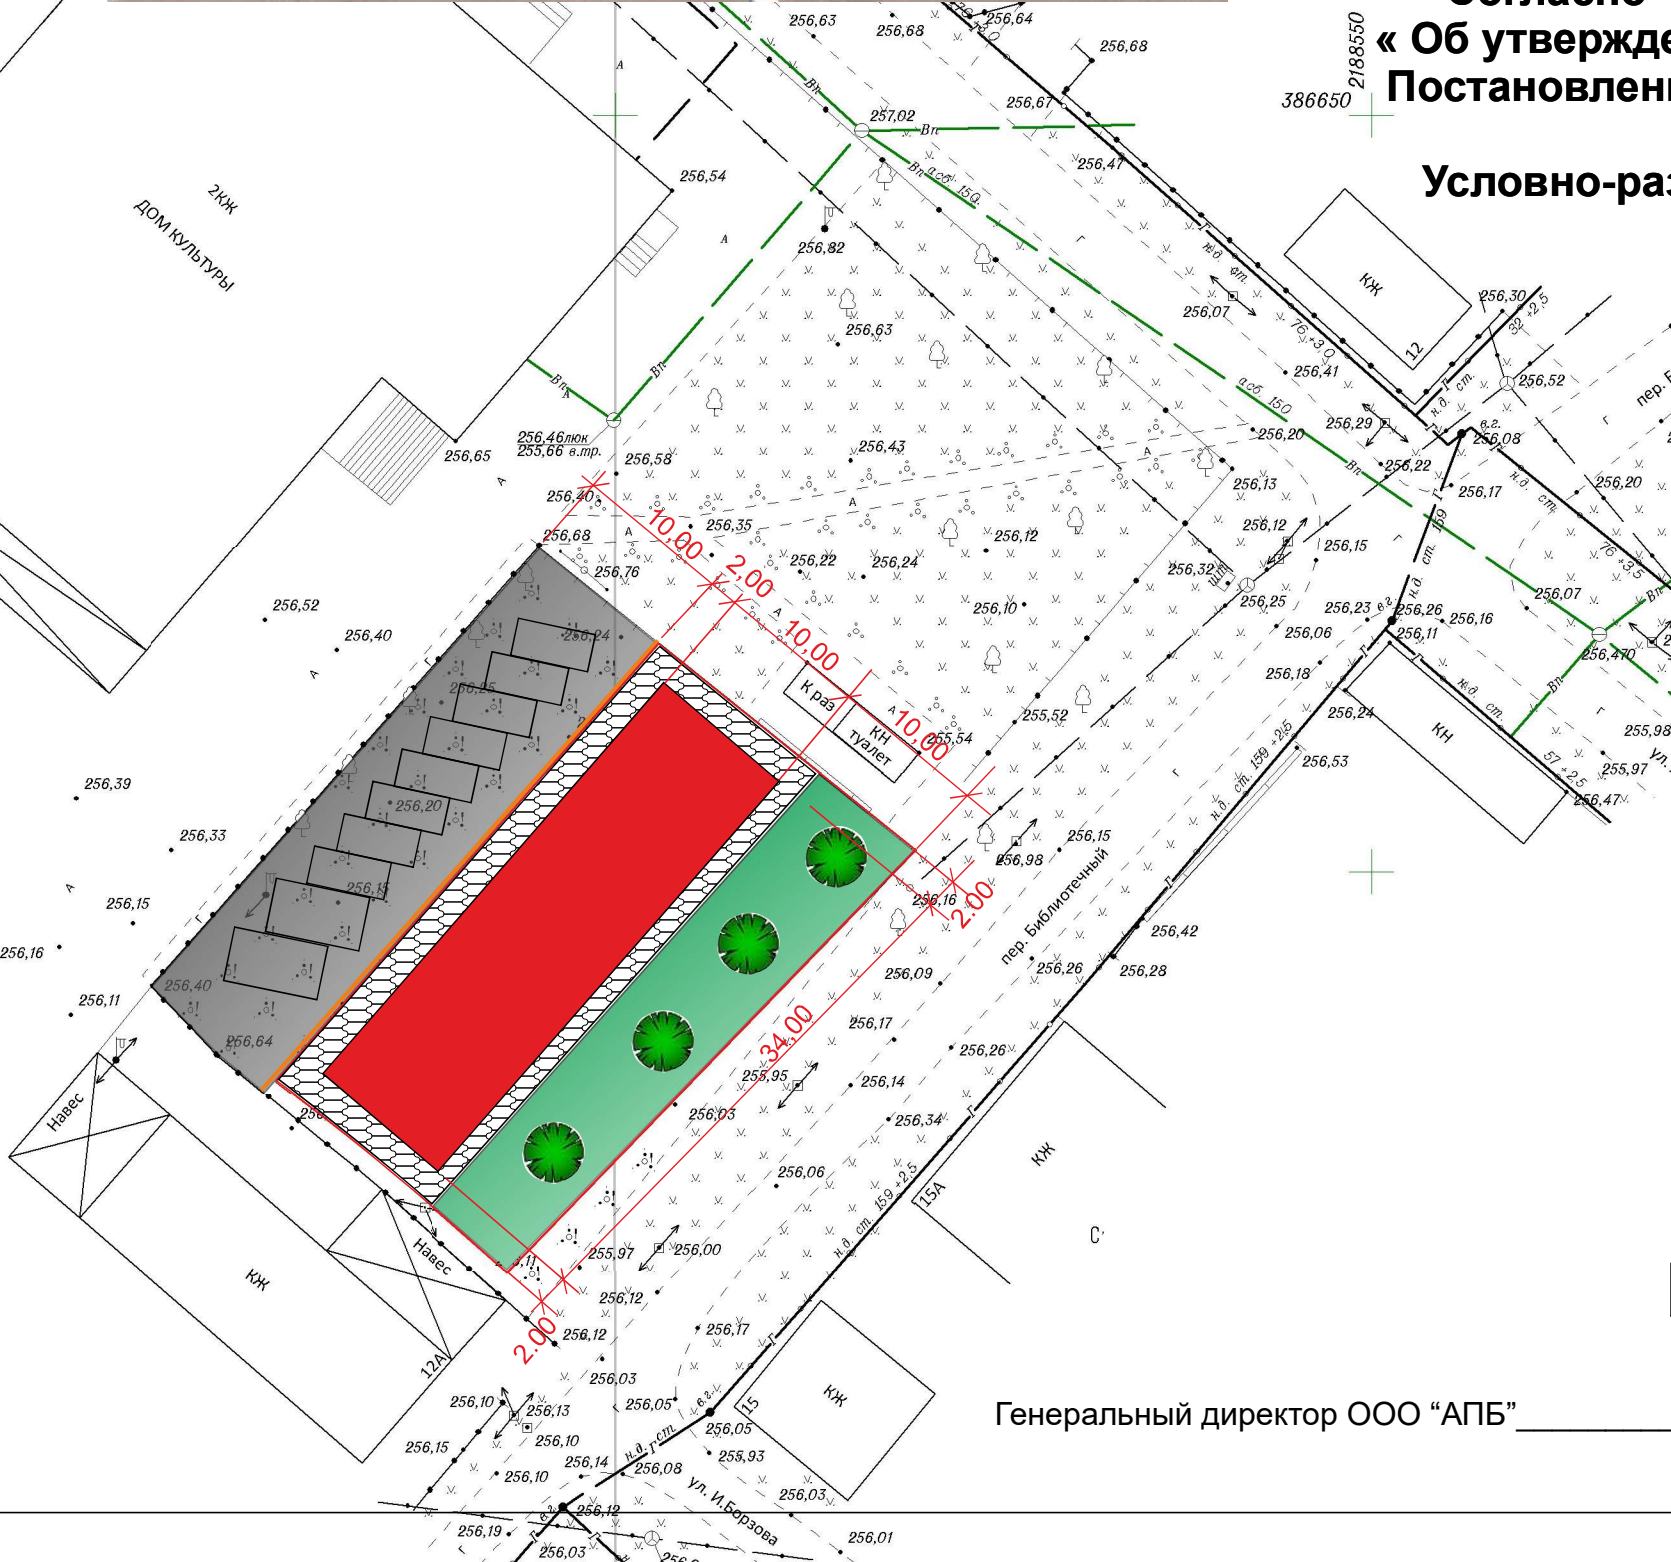

- Граница земельного участка с к.н. 26:25:061323:14
- Парковка на прилегающей территории
- Тротуарная плитка
- Газон, хвойные деревья
- Бордюр
- Проектируемый магазин

Генеральный директор ООО “АПБ” \_\_\_\_\_ Головина Т.М.      Инженер ООО “АПБ” \_\_\_\_\_ Смолянко Т.К.