

Наглядный материал для публичных слушаний



Изменение вида разрешенного использования земельного участка с кадастровым номером 26:25:061318:41 с “Индивидуального жилищного строительства” на « Магазины».

Адрес : РФ,Ставропольский край, Георгиевский городской округ, ст.Александровская, пер.Комсомольский,7.


Заказчик: Музеников Александр Алмирович.

Земельный участок расположен в территориальной зоне “Ж-1” - зоне застройки индивидуальными жилыми домами.

Согласно Постановления администрации ГГО СК №1880 от 08.06.2022 « Об утверждении ПЗЗ ГГО СК», Постановления №3357 от 06.10.2022г, Постановления №4328 от 23.12.2022 г :

Условно-разрешенные виды использования зем/участков зоны Ж-1 :

9.	4.4	Магазины*	Размещение объектов капитального строительства, предназначенных для продажи товаров, торговая площадь которых составляет до 5000 кв. м
----	-----	-----------	--

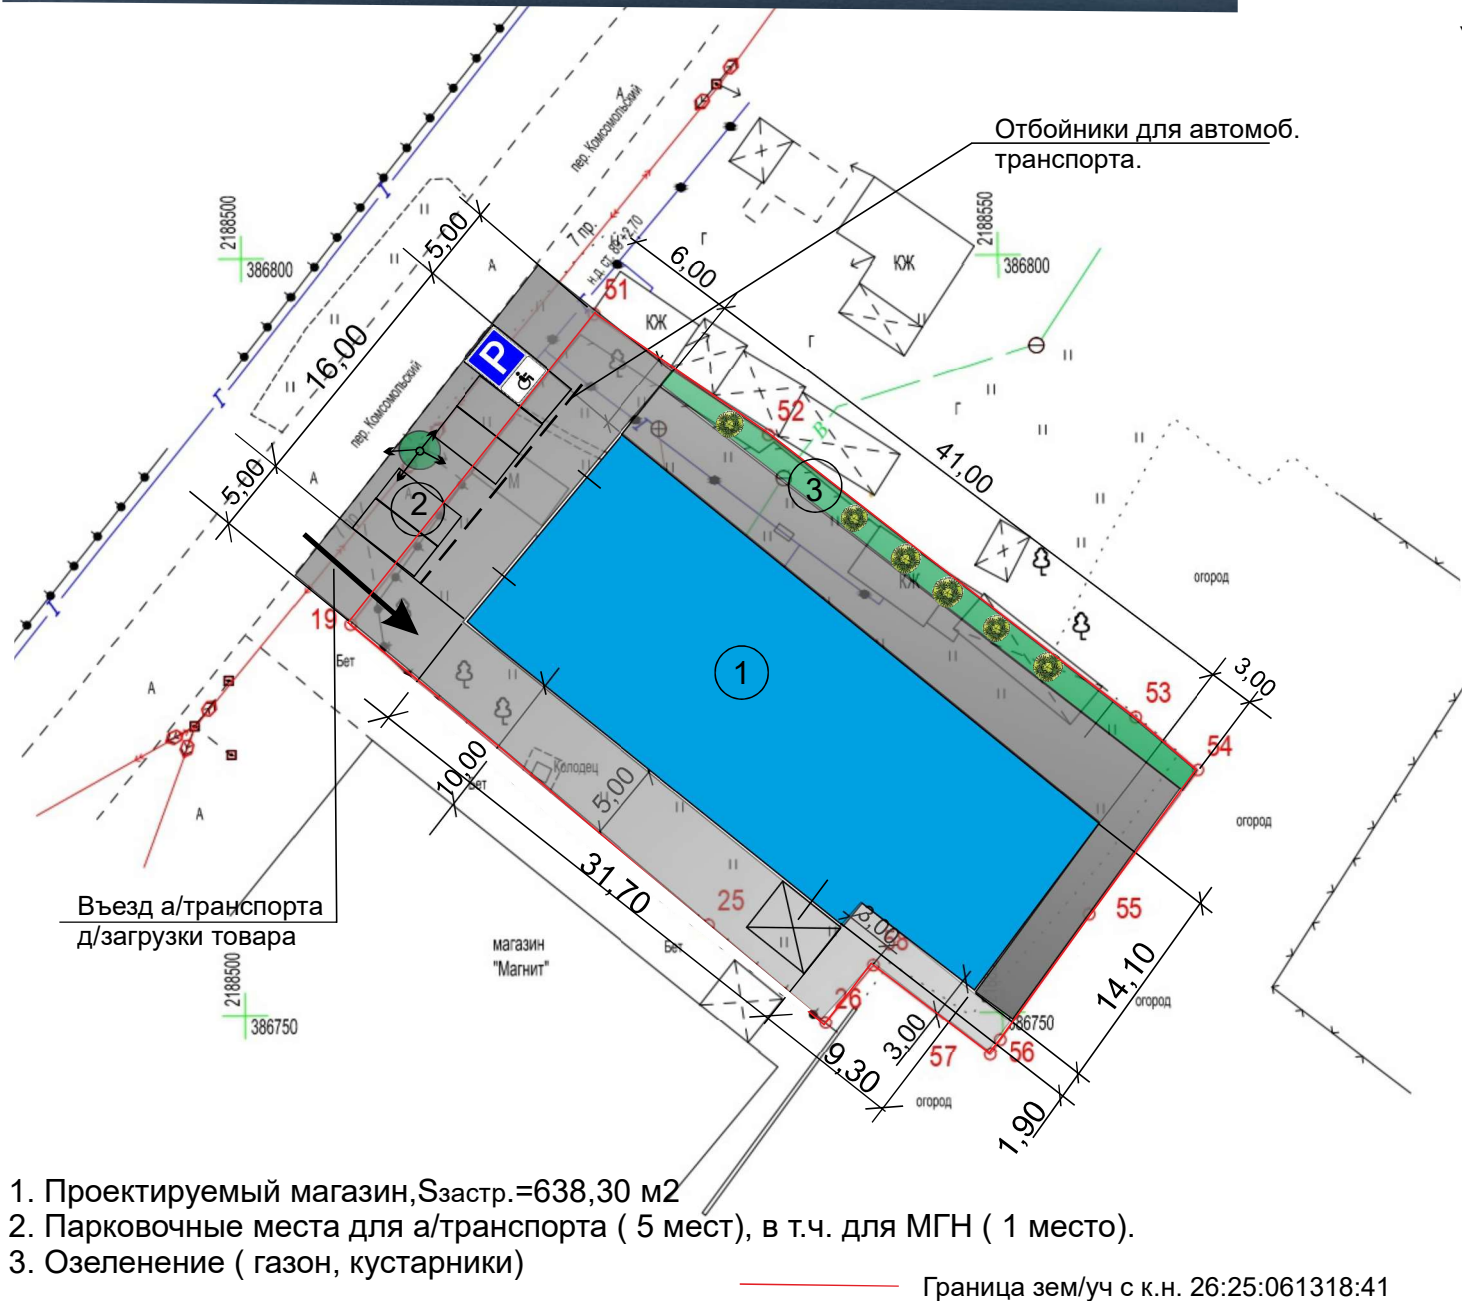

Зем/участок с к.н. 26:25:061318:41 расположен в зоне Ж-1
Площадь земельного участка - 1344,00 м².

