



ЭКСПЛИКАЦИЯ ЗДАНИЙ И СООРУЖЕНИЙ

Этажность	Наименование объекта	Степень капитальности	Кол-во	Площадь застройки, кв. м	Общая площадь, кв. м	Строит. объем, м <sup>3</sup>
1	Проектируемый объект	Постоянное	1	564.1	517.3	2538.7

КОНСТРУКЦИЯ ДОРОЖНОЙ ОДЕЖДЫ

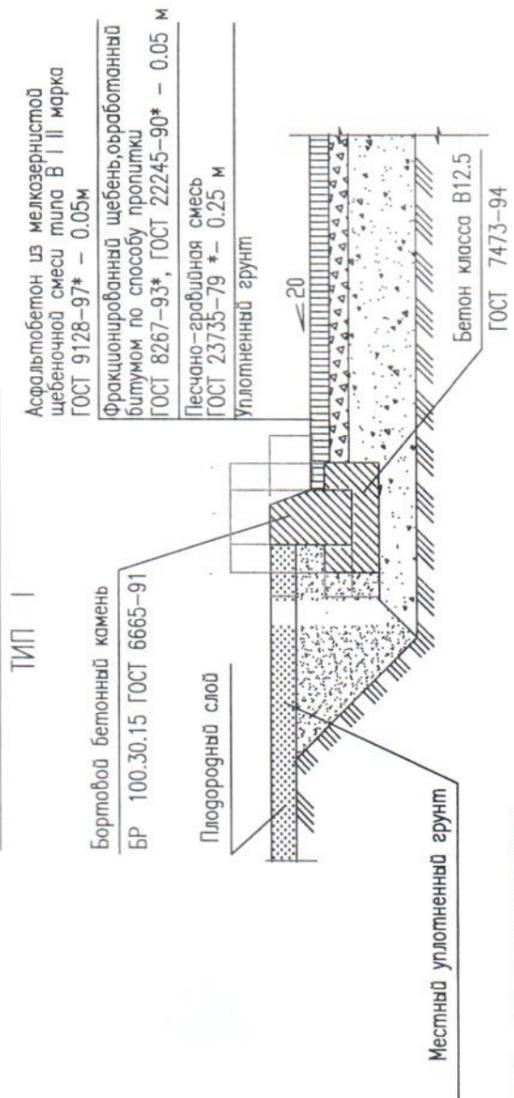

КОНСТРУКЦИЯ ОДЕЖДЫ ТРОТУАРА

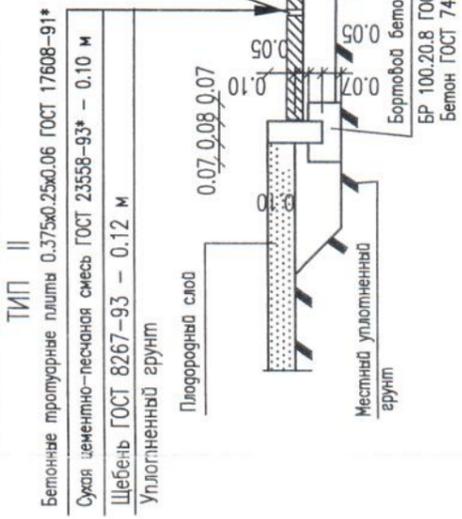

УСЛОВНЫЕ ОБОЗНАЧЕНИЯ

- Существующие здания и сооружения
- Проектируемые здания и сооружения
- Проектируемые автомобильные подъезды
- Проектируемый пешеходный тротуар
- Автомобильная стоянка
- Автомобильная стоянка для инвалидов

2017-С081-ПЗУ

Ставропольский край, Георгиевский городской округ  
 ст. Незлобная, улица Ленина, 273

Схема планировочной организации земельного участка

Разбивочный план  
 М 1:500

Стадия Лист Листов

П 2

ООО АПБ  
 'Железноводское'  
 Г. Железноводск

Формат А3