


Изменение вида разрешенного использования земельного участка с кадастровым номером 26:26:010203:47 с «Для производственной деятельности» на «Служебные гаражи, ремонт автомобилей»

Адрес : РФ,Ставропольский край, Георгиевский городской округ, г.Георгиевск, ул.Октябрьская,114.

Заказчик: Мещерский Александр Павлович

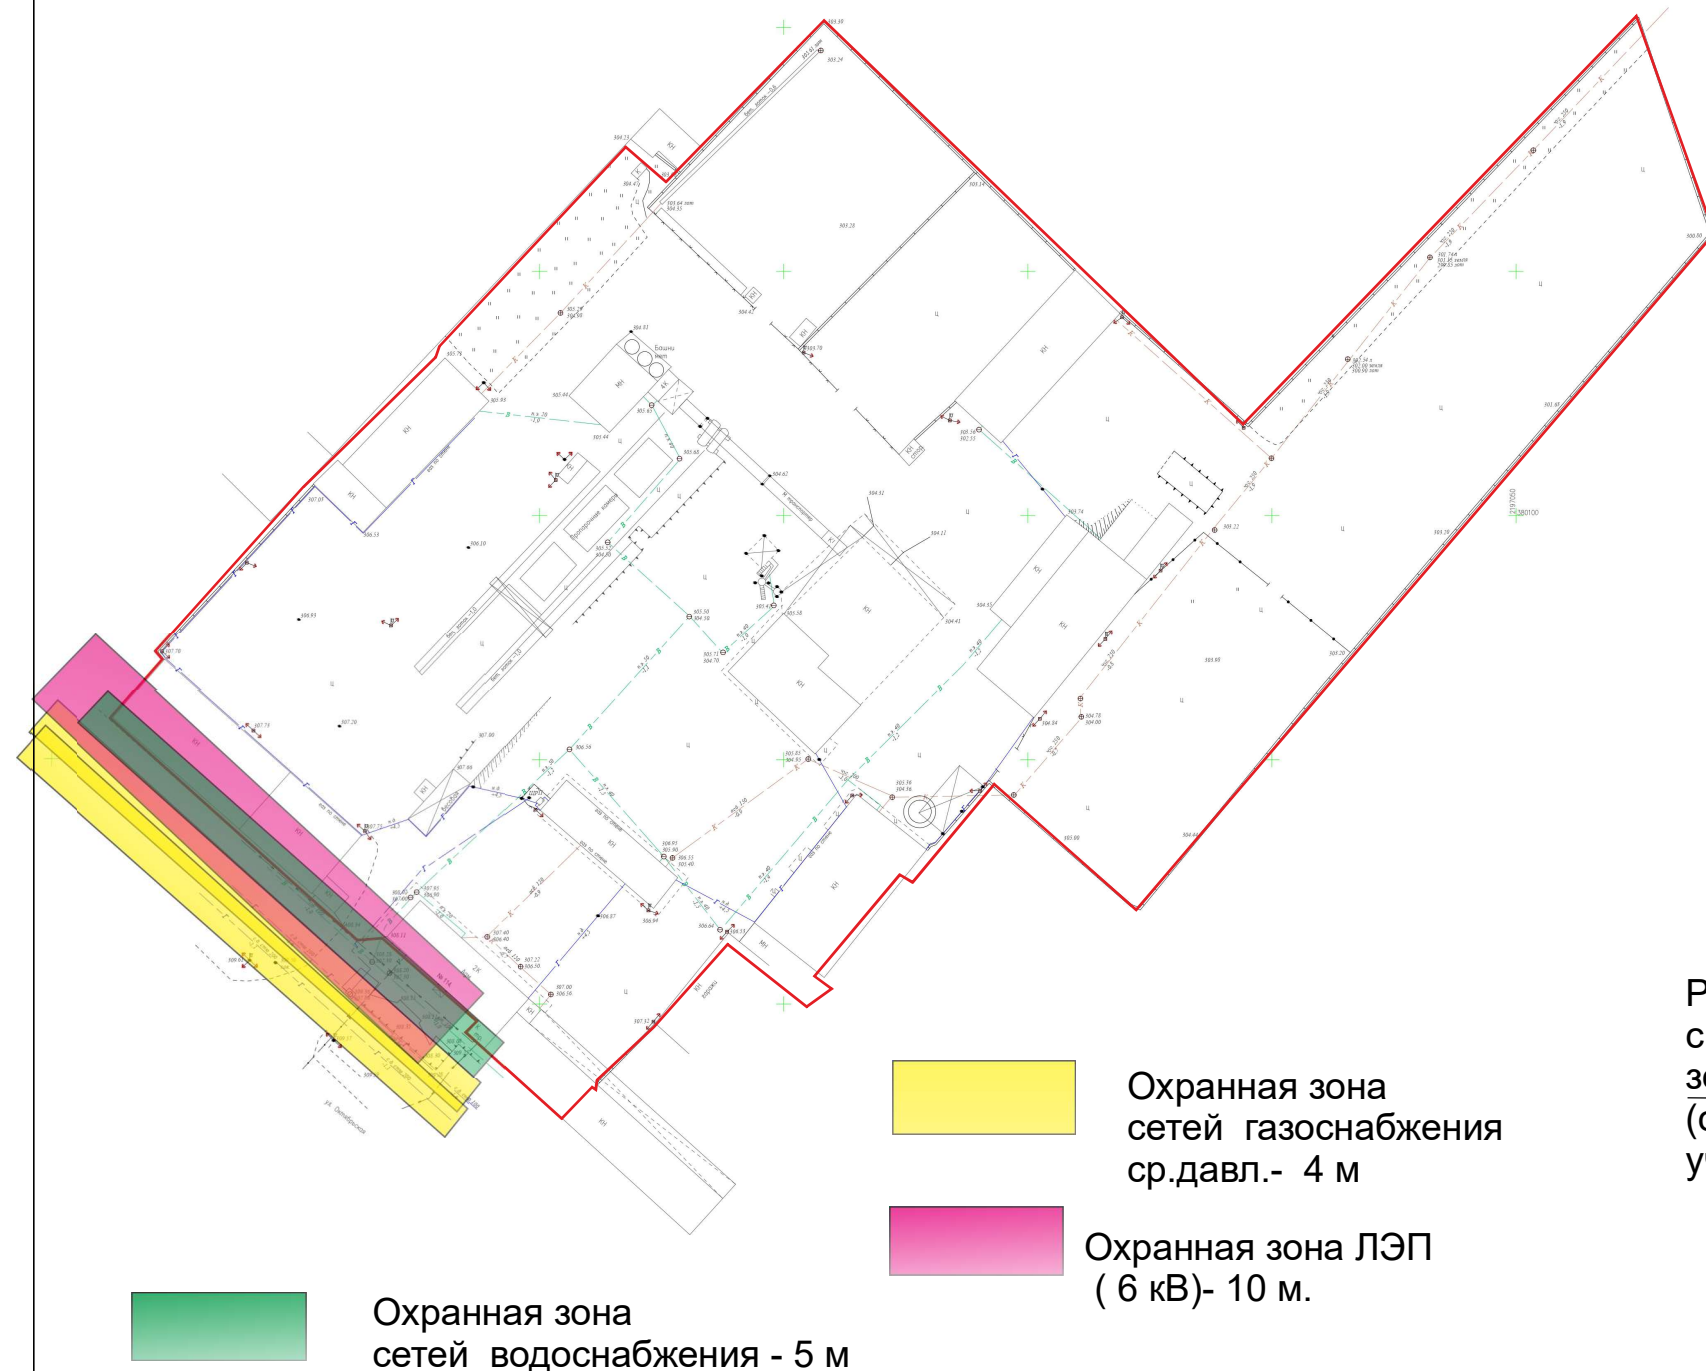

Генеральный директор ООО «АПБ» _____ Головина Т.М.

Инженер ООО «АПБ» _____ Смоляноко Т.К.

Заключение о соответствии объекта техническим регламентам.

Технические решения соответствуют требованиям экологических, санитарно-гигиенических, противопожарных и других норм и правил, действующих на территории Российской Федерации, и обеспечивают безопасную для жизни и здоровья людей эксплуатацию объекта при соблюдении предусмотренных проектом мероприятий.

Объект не является источником загрязнения окружающей среды. Площадка строительства не затопливается паводковыми водами. Выбросы загрязняющих веществ в атмосферу и сброс загрязняющих веществ в окружающую среду отсутствует. Объект соответствует требованиям экологических правил .

Объект не нарушает санитарно-гигиенических требований - отходы, образующиеся от деятельности объекта, собираются в контейнер и вывозятся на полигон ТБО.

Объект не нарушает противопожарных норм и правил. В соответствии с п.4.12СП 4.13130.2013 (Изменения№1) :

"Противопожарные разрывы между общественными зданиями, сооружениями допускается не предусматривать (при условии обеспечения требуемых проездов и подъездов для пожарной техники), если суммарная площадь застройки указанных объектов, включая незастроенную площадь между ними, не превышает допустимой площади этажа в пределах пожарного отсека, принимаемой в соответствии с СП 2.13130 по общественному зданию с минимальным значением допустимой площади и наихудшими значениями степени огнестойкости и класса конструктивной пожарной опасности.»

Размещение парковочной площадки не нарушает СП 113.13330.2012 "Стоянки автомобилей. Актуализированная редакция СНиП 21-02-99* (с изменениями №1) и Правила дорожного движения. Парковочная площадка предусмотрена на прилегающей территории .

Рассматриваемый зем/участок с к.н.26:26:010203:47 - вне зон с особыми условиями , (стоящими на кадастровом учете)

