Схема планировочной организации земельного участка

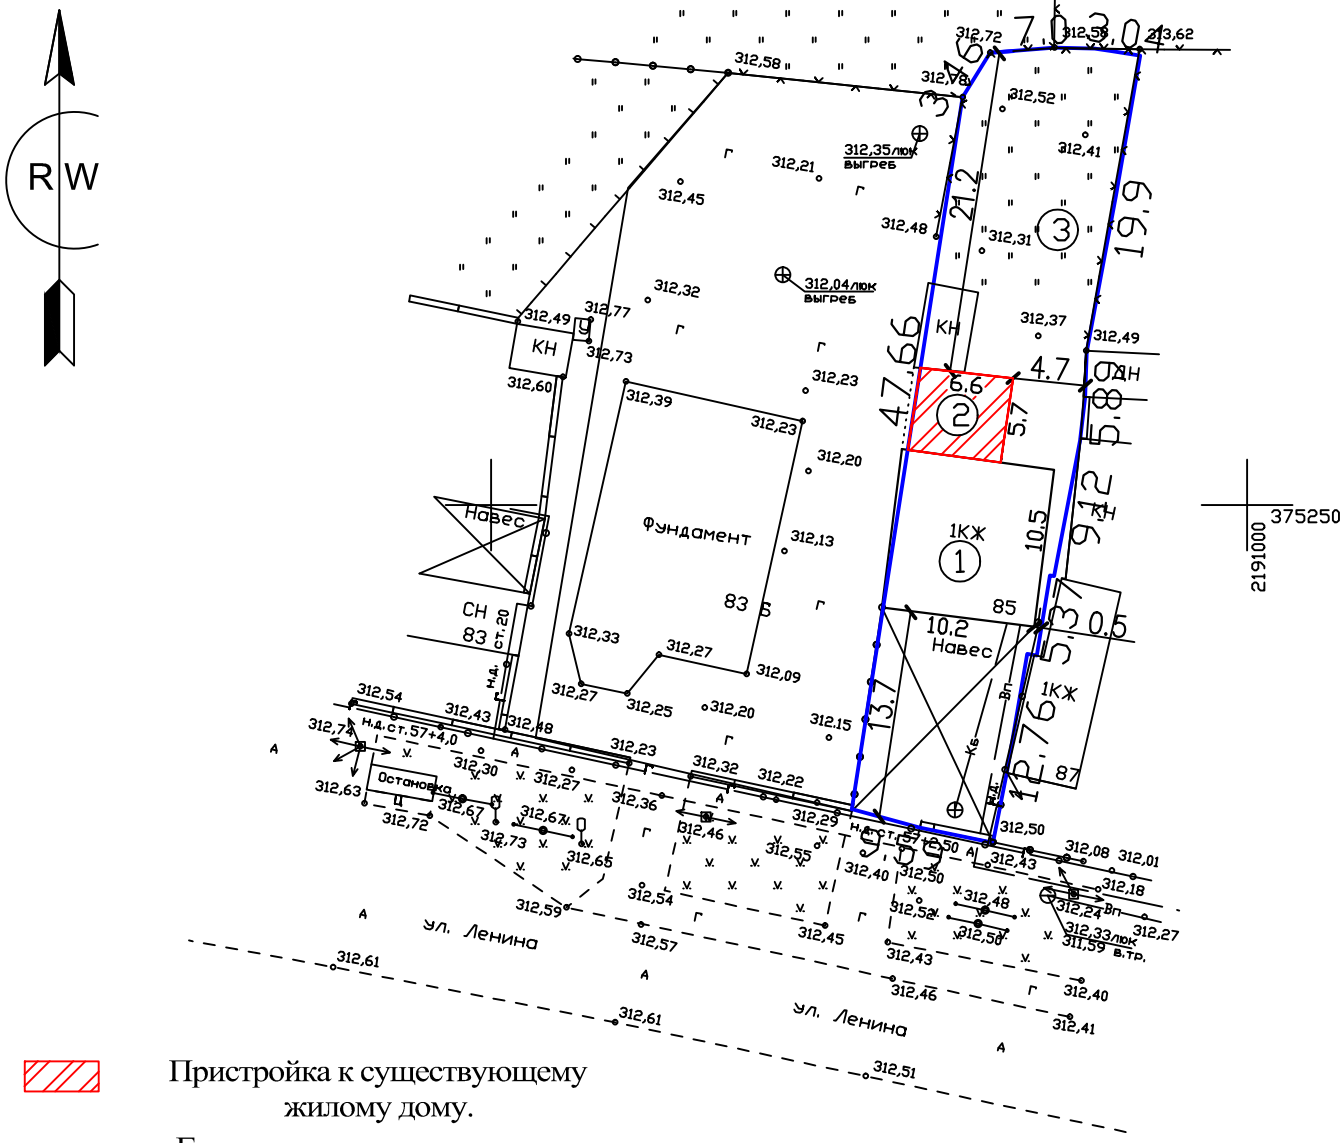

Пристройка к существующему жилому дому.

Граница земельного участка

Экспликация

ном. п/п	наименование	площ. застр.кв.м.	к-во	прим.
1	Жилой дом	107.1	1	существ.
2	Пристройка к жилому дому	37.6	1	проектир.
3	Площадь земельного участка	553		

Изм.	Кол.	Лист	Док.	Подпись	Дата	07.23 - 388 - АР		
						Объект: Индивидуальный жилой дом. Адрес: Ставропольский край, Георгиевский район, станица Незлобная, улица Ленина, 85.		
Директор		Ткаченко Н.А.				Архитектурные решения	Стадия	Лист	Листов
ГИП		Ткаченко Н.А.					П	1	1
Инженер		Акопян Р.В.							
						Схема планировочной организации земельного участка	ООО АРХИТЕКТУРНО-ПЛАНИРОВОЧНОЕ ПРОЕКТНО-ИЗЫСКАТЕЛЬСКОЕ БЮРО "СТАВПРОЕКТ"	
Н. контроль		Ткаченко Н.А.						