


Схема планировочной организации земельного участка

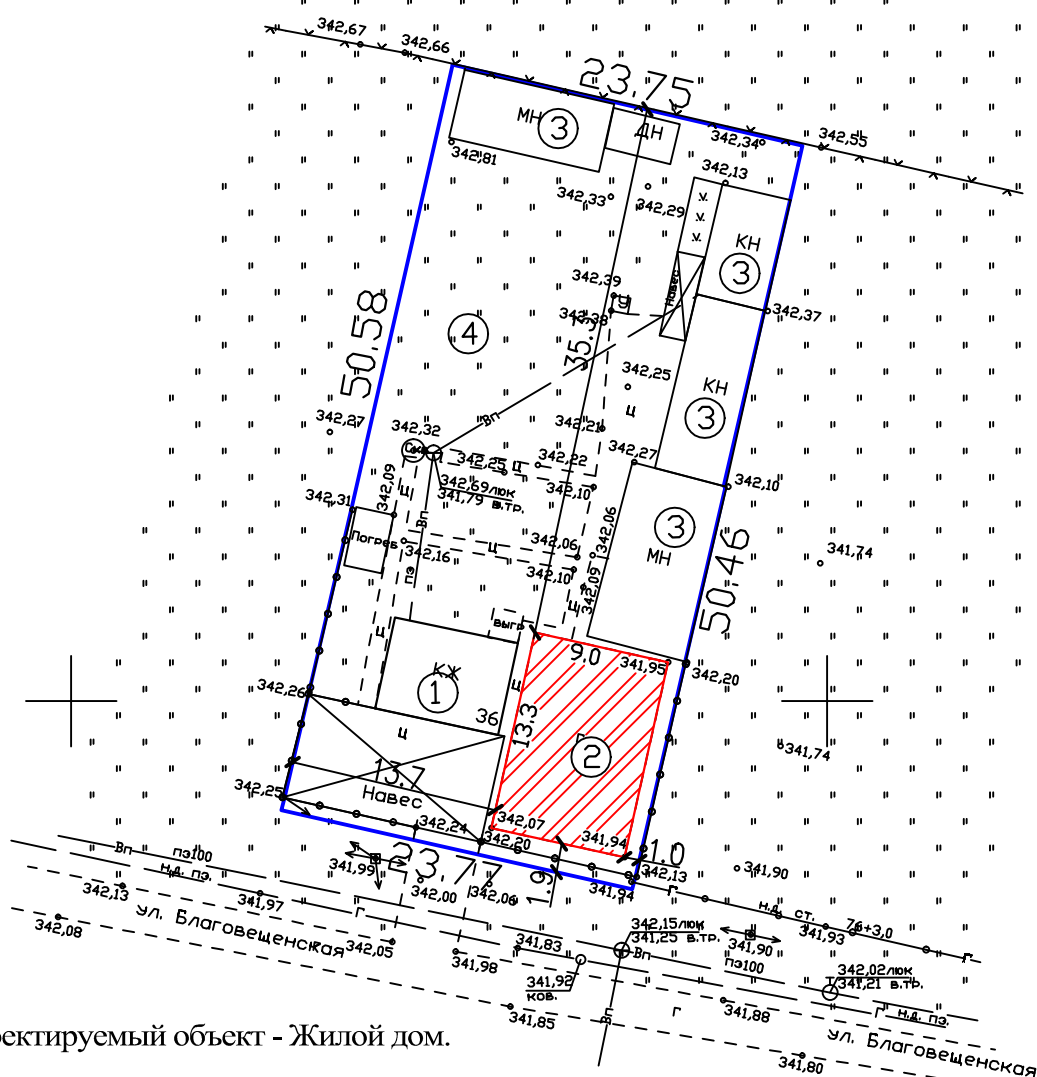

Проектируемый объект - Жилой дом.



Граница земельного участка

Экспликация

НОМ. п/п	наименование	площ. застр.кв.м	к-во	прим
1	Жилой дом	50.6	1	существ.
2	Жилой дом	119.7	1	проектир.
3	Хоз.постройки	214.9	1	существ.
4	Площадь земельного участка	1200		

						07.23 - 394 - АР		
						Объект: Индивидуальный жилой дом.		
						Адрес: Ставропольский край, Георгиевский район, станция Лысогорская, улица Благовещенская, 36.		
Изм.	Кол.	Лист	Док.	Подпись	Дата	Архитектурные решения	Стадия	Лист
Директор		Ткаченко Н.А.					П	1
ГИП		Ткаченко Н.А.						
Инженер		Акопян Р.В.						
						Схема планировочной организации земельного участка	000	
Н. контроль		Ткаченко Н.А.					АРХИТЕКТУРНО-ПЛАНИРОВОЧНОЕ ПРОЕКТНО-ИЗЫСКАТЕЛЬСКОЕ БЮРО "СТАВПРОЕКТ"	