


Схема планировочной организации земельного участка

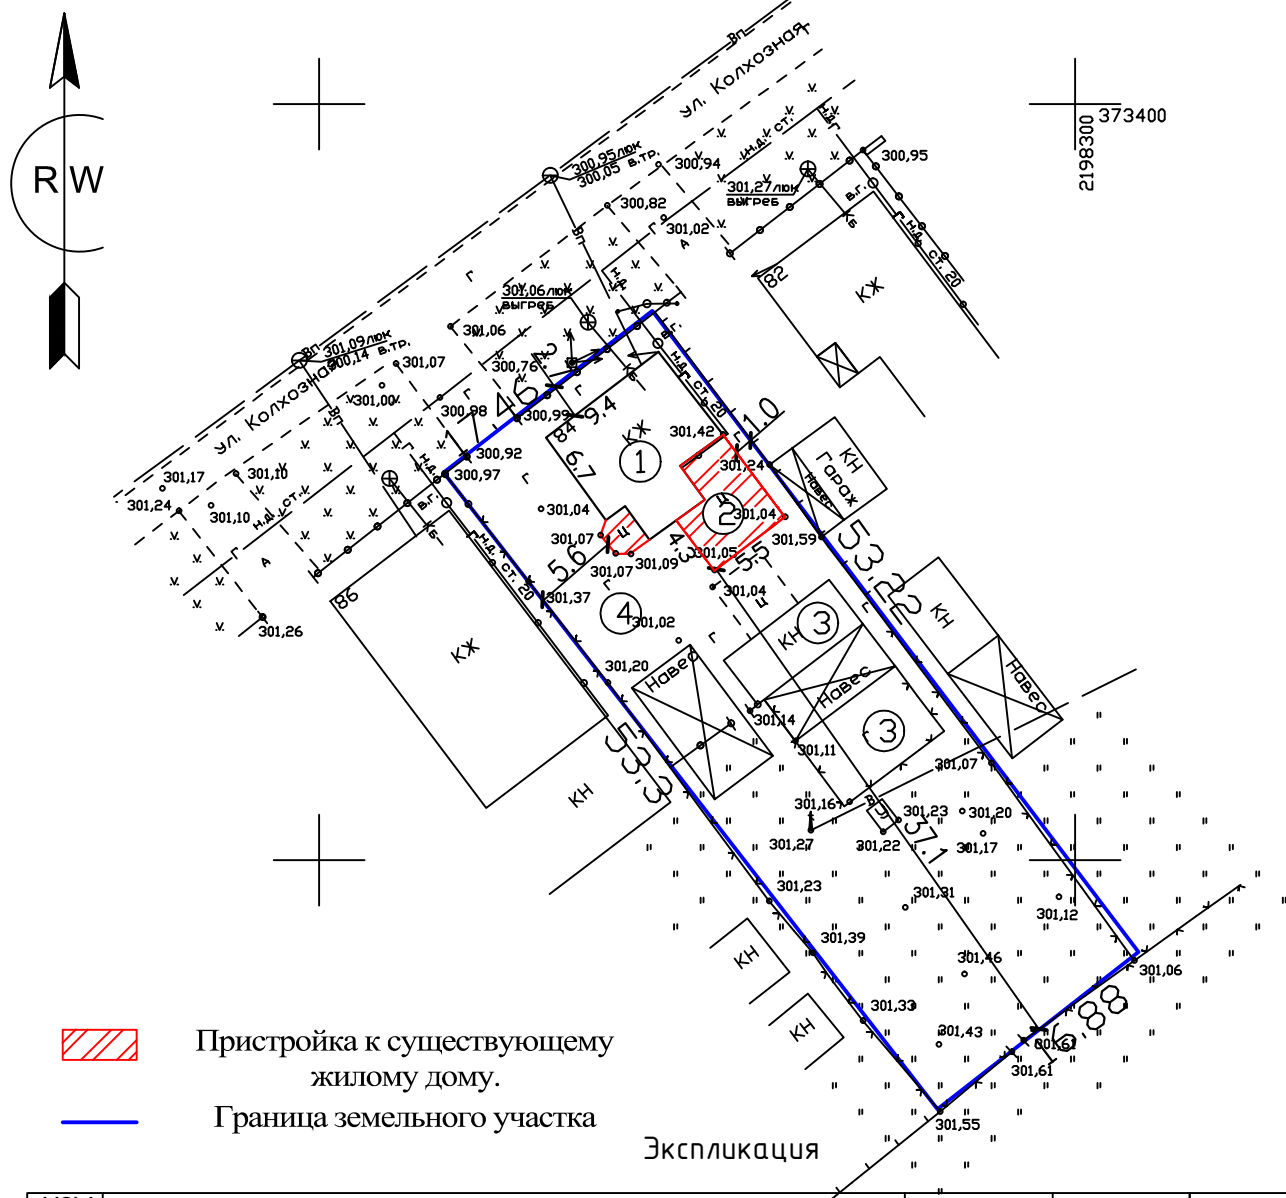

НОМ. п/п	наименование	Площ. застр.кв.м	к-во	прим.
1	Жилой дом	75.2	1	существ.
2	Пристройка к жилому дому	40	1	проектур.
3	Хоз. постройки	77.4	2	существ.
4	Площадь земельного участка	914		

						07.23 - 389 - АР		
						Объект: Индивидуальный жилой дом.		
						Адрес: Ставропольский край, Георгиевский район, станция Георгиевская, улица Колхозная, 84.		
Изм.	Кол.	Лист	Док.	Подпись	Дата	Архитектурные решения	Стадия	Лист
Директор		Ткаченко Н.А.					П	1
ГИП		Ткаченко Н.А.						
Инженер		Акопян Р.В.						
						Схема планировочной организации земельного участка	000	
Н. контроль		Ткаченко Н.А.					АРХИТЕКТУРНО-ПЛАНИРОВОЧНОЕ ПРОЕКТНО-ИЗЫСКАТЕЛЬСКОЕ БЮРО "СТАВПРОЕКТ"	