


Схема планировочной организации земельного участка

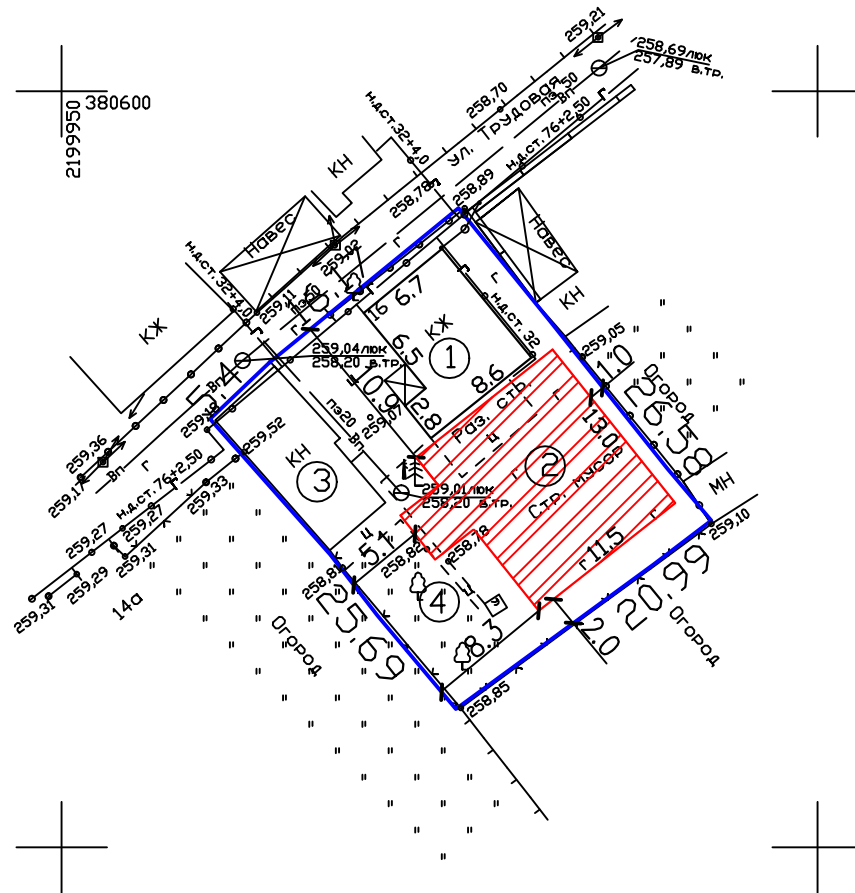

Проектируемый жилой дом.



Граница земельного участка.

Экспликация

НОМ. п/п	наименование	площ. застр-ком	к-во	прим.
1	Жилой дом	74.6	1	существ.
2	Жилой дом (проектируемый)	161.4	1	проектир.
3	Хоз.постройка	59	1	существ.
4	Площадь земельного участка	550		

						07.23 - 393- АР			
						Объект: Индивидуальный жилой дом.			
						Адрес: Ставропольский край, Георгиевский район, село Краснокумское, улица Трудовая, 16.			
Изм.	Кол.	Лист	Док.	Подпись	Дата	Архитектурные решения	Стадия	Лист	Листов
Директор		Ткаченко Н.А.					П	1	1
ГИП		Ткаченко Н.А.							
Инженер		Акопян Р.В.				Схема планировочной организации земельного участка			
Н. контроль		Ткаченко Н.А.					000 АРХИТЕКТУРНО-ПЛАНИРОВОЧНОЕ ПРОЕКТНО-ИЗЫСКАТЕЛЬСКОЕ БЮРО "СТАВПРОЕКТ"		