
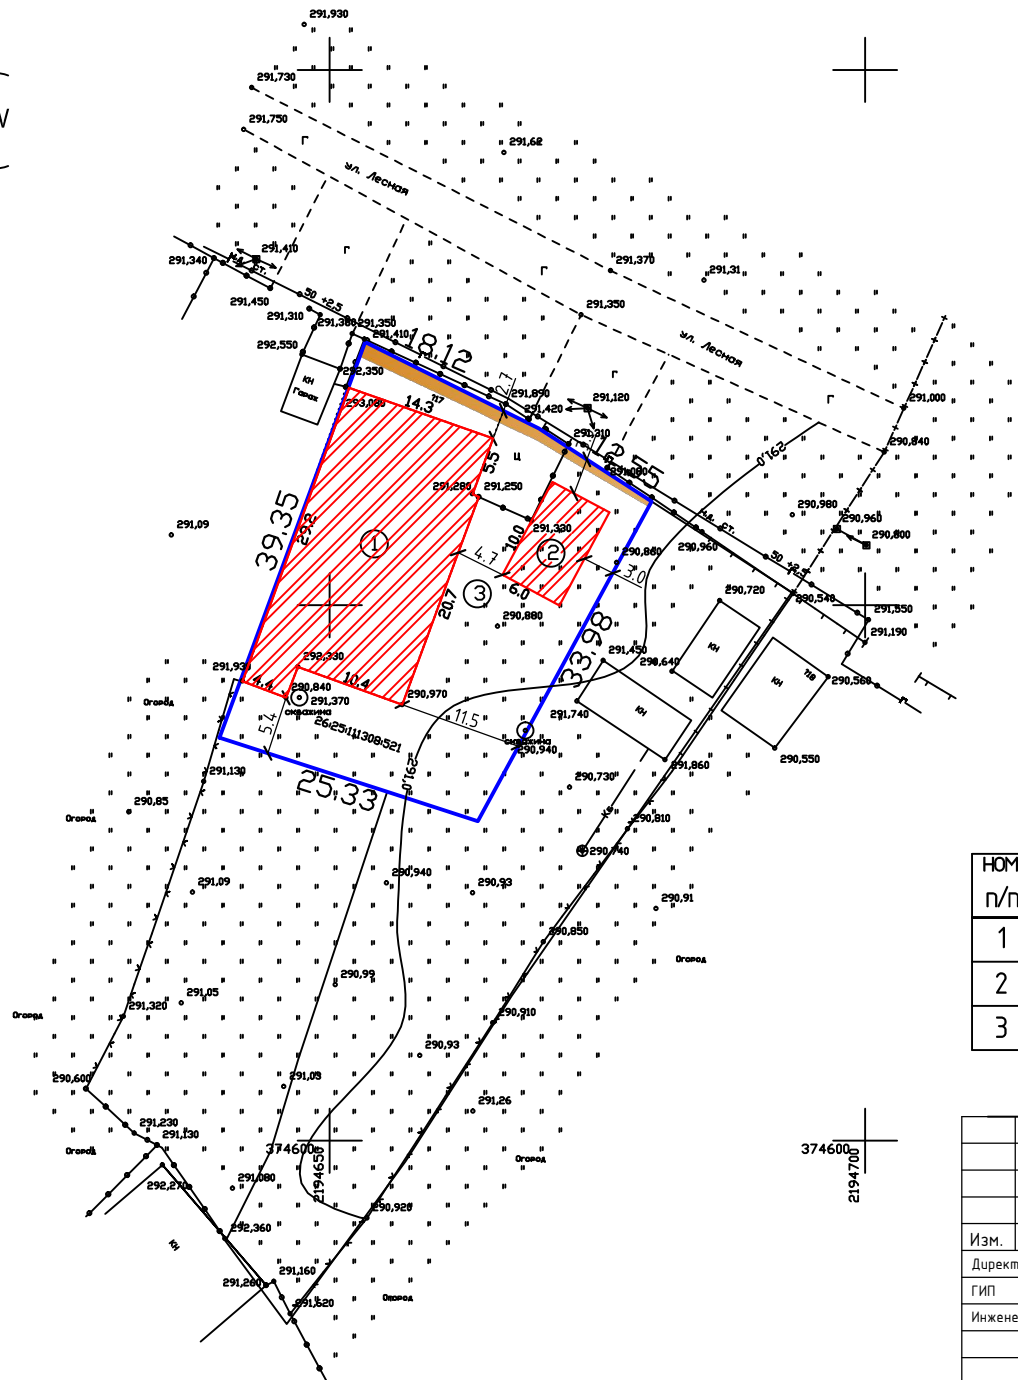


Схема планировочной организации
земельного участка

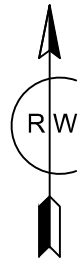

- Проектируемые объекты.
- Граница земельного участка
- охранная зона
газораспределительных сетей

Экспликация

НОМ. п/п	наименование	площ. застр.кв.м	к-во	прим.
1	Похоронное бюро	392	1	проектир.
2	Склад	60	1	проектир.
3	Площадь земельного участка	1031		

						06.23 - 362 АР			
						Объект: Похоронное бюро Адрес: Ставропольский край, Георгиевский городской округ, станция Незлобная, улица Лесная, земельный участок 17.			
Изм.	Кол.	Лист	Док.	Подпись	Дата	Архитектурные решения	Стадия	Лист	Листов
Директор		Ткаченко Н.А.					П	1	1
ГИП		Ткаченко Н.А.							
Инженер		Акопян Р.В.				Схема планировочной организации земельного участка			000 АРХИТЕКТУРНО-ПЛАНИРОВОЧНОЕ ПРОЕКТНО-ИЗЫСКАТЕЛЬСКОЕ БЮРО "СТАВПРОЕКТ"
Н. контроль		Ткаченко Н.А.							