


Схема планировочной организации земельного участка

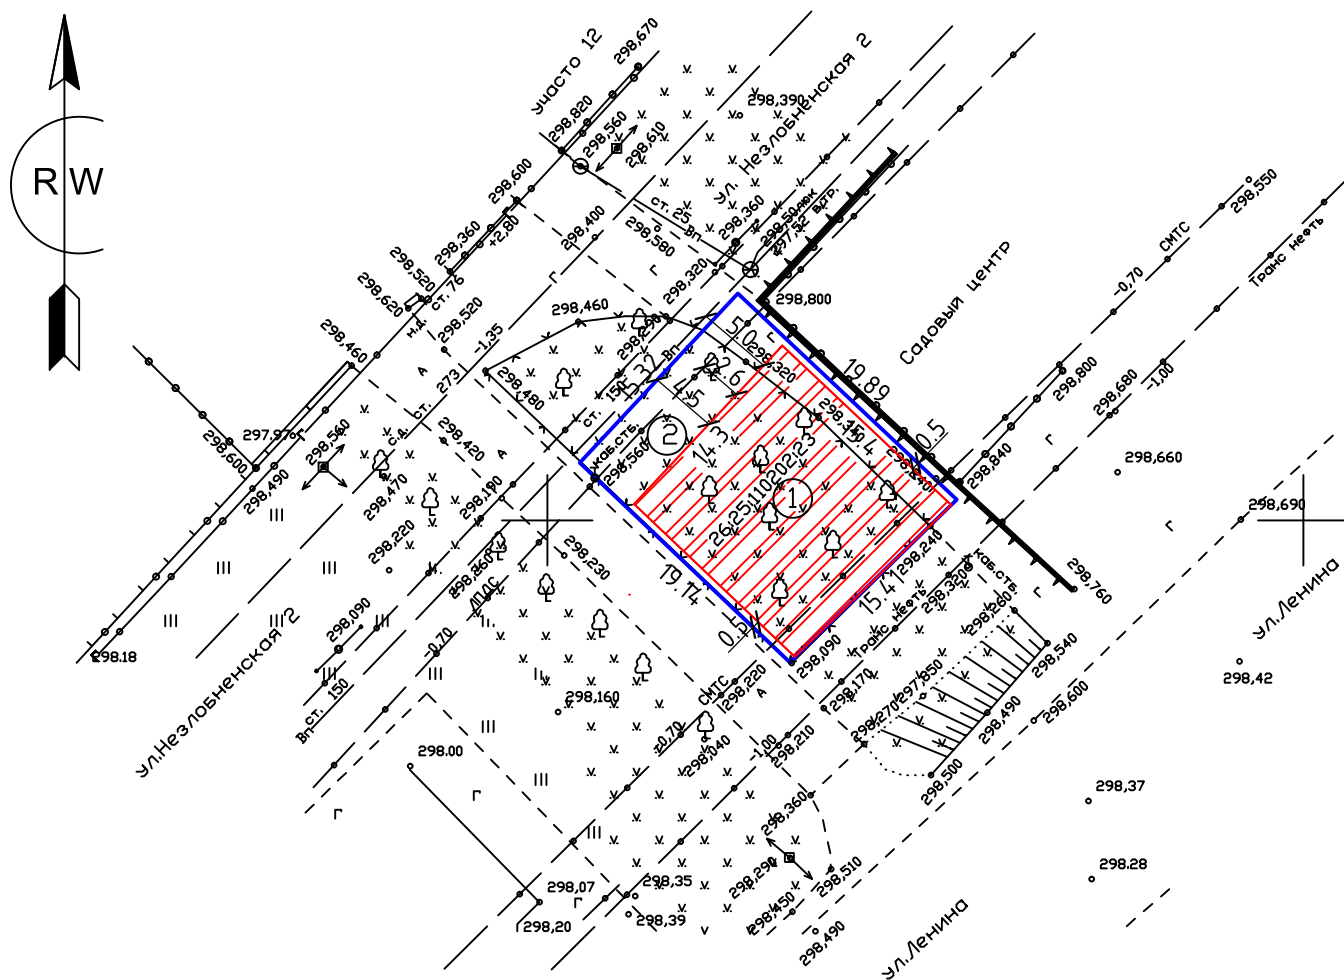

Проектируемый объект - Магазин.



Граница земельного участка

Экспликация

НОМ. п/п	наименование	площ. застр.кв.м	к-во	прим.
1	Магазин	235.6	1	проектиру.
2	Площадь земельного участка	300		

						08.23 - 396 - АР					
						Объект: Магазин.					
						Адрес: Ставропольский край, Георгиевский городской округ, станица Незлобная, улица Незлобенская 2-я, 5.					
Изм.	Кол.	Лист	Док.	Подпись	Дата	Архитектурные решения			Стадия	Лист	Листов
Директор		Ткаченко Н.А.							П	1	1
ГИП		Ткаченко Н.А.									
Инженер		Акопян Р.В.									
						Схема планировочной организации земельного участка			000		
									АРХИТЕКТУРНО-ПЛАНИРОВОЧНОЕ ПРОЕКТНО-ИЗЫСКАТЕЛЬСКОЕ БЮРО "СТАВПРОЕКТ"		
Н. контроль		Ткаченко Н.А.									