


Схема планировочной организации земельного участка

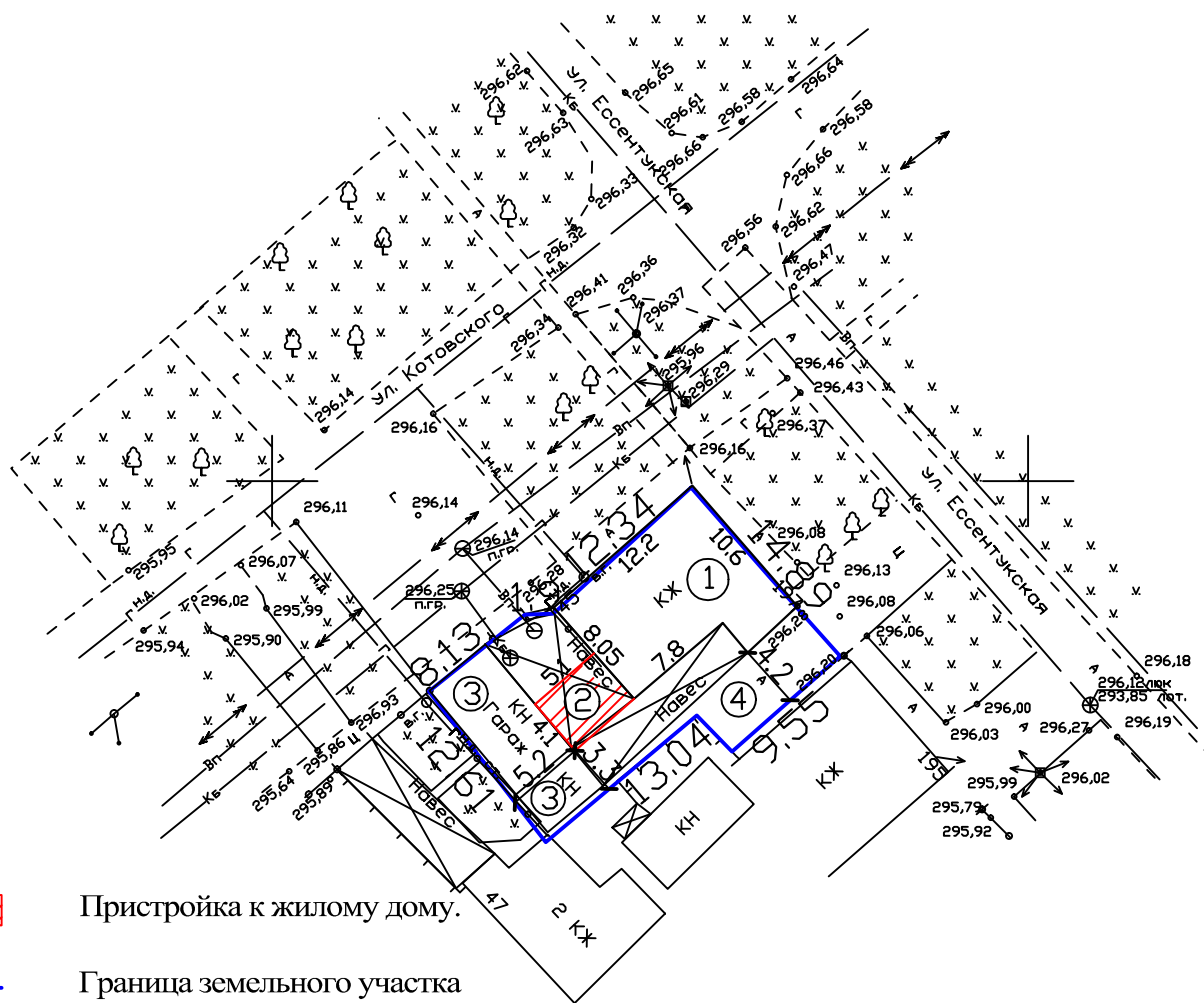

Пристройка к жилому дому.



Граница земельного участка

Экспликация

НОМ. п/п	наименование	площ. застр.кв.м	к-во	прим.
1	Жилой дом	109.4	1	сущ.ств.
2	Пристройка к жилому дому	20.9	1	проектир.
3	Хоз. постройки	58.6	2	сущ.ств.
4	Площадь земельного участка	297		

						07.23 - 391 - АР		
						Объект: Индивидуальный жилой дом.		
						Адрес: Ставропольский край, город Георгиевск,		
						ул. Эссенбургская, 197, ул. Котовского, 45		
Изм.	Кол.	Лист	Док.	Подпись	Дата	Архитектурные решения	Стадия	Лист
Директор		Ткаченко Н.А.					П	1
ГИП		Ткаченко Н.А.						
Инженер		Акопян Р.В.						
						Схема планировочной организации земельного участка	000	
Н. контроль		Ткаченко Н.А.					АРХИТЕКТУРНО-ПЛАНИРОВОЧНОЕ ПРОЕКТНО-ИЗЫСКАТЕЛЬСКОЕ БЮРО "СТАВПРОЕКТ"	