



ОБЩЕСТВО С ОГРАНИЧЕННОЙ ОТВЕТСТВЕННОСТЬЮ АРХИТЕКТУРНО-ПЛАНИРОВОЧНОЕ ПРОЕКТНО-ИЗЫСКАТЕЛЬСКОЕ БЮРО

СРО-П-161-09092010

Регистрационный номер в реестре членов: 1330

Ставропольский край Советский район
город Зеленокумск
улица Мира, 26, офис 10, 18 (2 этаж)
Тел. 8(928) 810-17-88
8(988) 860-41-11

Арх. № _____

Заказчик - Яшков Михаил Александрович

МАГАЗИН-САЛОН

адрес: край Ставропольский, р-он. Георгиевский,
ст-ца Незлобная, ул. Ульянова, дом 55

ДЕМОНСТРАЦИОННЫЙ МАТЕРИАЛ

08.23-341-ДМ

Согласовано			
Инб. № подл.	Подп. и дата	Взам. инб. №	

СОГЛАСОВАНО:

Собственник: _____ Яшков М. А.
подпись

2023г



ОБЩЕСТВО С ОГРАНИЧЕННОЙ ОТВЕТСТВЕННОСТЬЮ АРХИТЕКТУРНО-ПЛАНИРОВОЧНОЕ ПРОЕКТНО-ИЗЫСКАТЕЛЬСКОЕ БЮРО

СРО-П-161-09092010

Регистрационный номер в реестре членов: 1330

Ставропольский край Советский район
город Зеленокумск
улица Мира, 26, офис 10, 18 (2 этаж)
Тел. 8(928) 810-17-88
8(988) 860-41-11

Арх. № _____

Заказчик – Яшков Михаил Александрович

МАГАЗИН-САЛОН

адрес: край Ставропольский, р-он. Георгиевский,
ст-ца Незлобная, ул. Ульянова, 55

ДЕМОНСТРАЦИОННЫЙ МАТЕРИАЛ

08.23-341-ДМ

Согласовано			
Инб. № подл.	Подп. и дата	Взам. инб. №	

Директор

Ткаченко Н.А.

ГИП

Ткаченко Н.А.

Архитектор

Воротынцева Е.Г.

2023г

Содержание

№ п/п	Наименование	Примечание
	Текстовая часть	
1	Общие данные	1
2	Пояснительная записка	1
3	Заключение о соответствии объекта техническим регламентом	1
	Графическая часть	
1	Ситуационный план	1
2	Схема размещения объекта на земельном участке	2
3	План на отм ±0.000	3
4	Общий вид 1. Общий вид 2	4

Инд. № подл.	Подп. и дата	Взам. инд. №
--------------	--------------	--------------

Изм	Лист	№ докум.	Подп.	Дата
-----	------	----------	-------	------

Содержание

Лист

Общие данные

Демонстрационные материалы подготовлены на осуществление строительства объекта «магазин». Выполнены ООО АППИБ «СТАВПРОЕКТ» на основании:

Правила землепользования и застройки Георгиевского городского округа Ставропольского края, утвержденные решением администрации Георгиевского городского округа Ставропольского края от 08 июня 2022г. №1880 "Об утверждении Правил землепользования и застройки Георгиевского городского округа Ставропольского края".

Договора № 08.23-341 от 07 августа 2023 г.

Пояснительная записка

Земельный участок с кадастровым номером 26:25:110324:19 и общей площадью 732 кв.м. расположен в границах территории, в отношении которой действуют Правила землепользования и застройки Георгиевского городского округа Ставропольского края, утвержденные решением администрации Георгиевского городского округа Ставропольского края от 08 июня 2022г. №1880 "Об утверждении Правил землепользования и застройки Георгиевского городского округа Ставропольского края".

Адрес земельного участка: край Ставропольский, р-он Георгиевский, ст-ца Незлобная, ул. Ульянова, дом 55. Рассматриваемый участок расположен в территориальной зоне Ж-1 – зона застройки индивидуальными жилыми домами. Один из условно-разрешенных видов использования выше указанного земельного участка – Магазины (4.4). Размещение объектов капитального строительства, предназначенных для продажи товаров, торговая площадь которых составляет до 5000кв.м.

Объект проектируемый на данном земельном участке имеет общую площадь 31,4 м² и площадь застройки 42,0 м².

Заключение о соответствии объекта техническим регламентам

Технические решения соответствуют требованием экологических, санитарно-гигиенических, противопожарных и других норм и правил действующих на территории Российской Федерации, и обеспечивают безопасную для жизни и здоровья людей эксплуатацию объекта при соблюдении предусмотренных проектом мероприятий.

Объект не является источником загрязнения окружающей среды. Площадка строительства не затапливается паводковыми водами. Выбросы загрязняющих веществ в атмосферу и сброс загрязняющих веществ в окружающую среду отсутствуют. Требованиям экологических правил соответствует.

Объект не нарушает санитарно-гигиенических требований – отходы, образующиеся от деятельности объекта, собираются в контейнер и вывозятся на полигон ТБО.

Объект не нарушает противопожарных норм и правил. В соответствии с п. 4.11 СП 4.13130.2020 "Системы противопожарной защиты. Ограничение распространения пожара на объектах защиты. Требования к объемно-планировочным и конструктивным решениям" – Противопожарные расстояния между жилыми и общественными зданиями, сооружениями I, II и III степеней огнестойкости не нормируются. В соответствии с п.4.12 СП 2.13130.2020 "Системы противопожарной защиты. Ограничение распространения пожара на объектах защиты. Требования к объемно-планировочным и конструктивным решениям" – требуемые подъезды и проезды для пожарной техники имеются.

Главный инженер проекта

Ткаченко Н.А.

Инд. № подл.	Подп. и дата	Взам. инд.№

Изм	Лист	№ докум.	Подп.	Дата

Общие данные

Лист	1
------	---

Ситуационный план

Кадастровый номер: 26:25:110324:19

Категория земель: Земли поселений (земли населенных пунктов)
Под жилую застройку Индивидуальную

Земельный участок по адресу: край Ставропольский, р-н Георгиевский, ст-ца Незлобная, ул. Ульянова, дом 55

Уточненная площадь: 732 кв.м.


Ваш email, куда отправить отчет

Получить подробный отчет

ознакомлен и согласен с условиями [Публичной оферты](#)
 ознакомлен с [Политикой конфиденциальности](#) и даю [Согласие на обработку персональных данных](#)

Детали отчета и юридическая информация

Ручной выбор вариантов

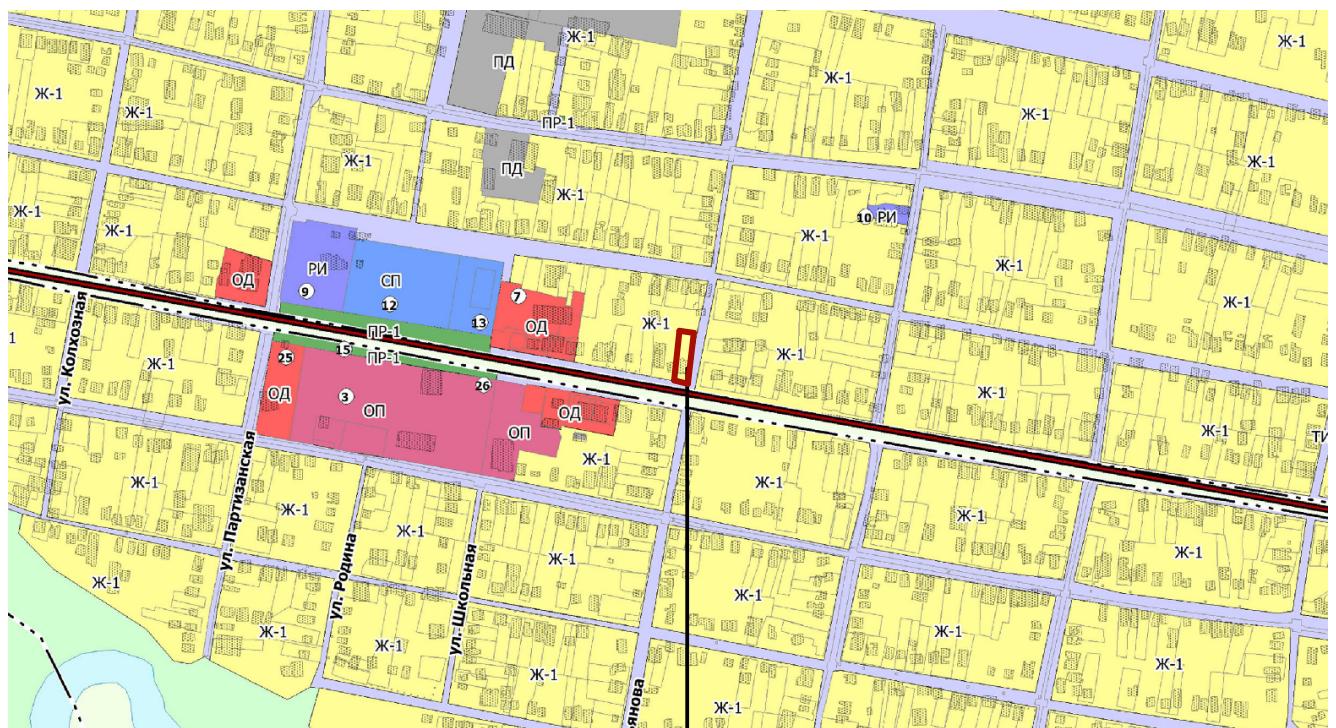

Участок с кадастровым номером 26:25:110324:19

Инб. № подп.	Подп. и дата	Взам. инб.№

08.23-341-ДМ

Объект: Магазин-салон
Адрес: край Ставропольский, р-н Георгиевский, ст-ца Незлобная ул. Ульянова, дом 55

Изм.	Колч.	Лист	№ Док.	Подп.	Дата
Директор	Ткаченко Н.А.				08.23
ГИП	Ткаченко Н.А.				08.23
Архитектор	Воротынцева Е.Г.				08.23
Н. контр	Ткаченко Н.А.				08.23


Демонстрационный материал

Ситуационный план

ООО АРХИТЕКТУРНО-ПЛАНИРОВОЧНОЕ
ПРОЕКТНО-ИЗЫСКАТЕЛЬСКОЕ БЮРО
"СТАВПРОЕКТ"

Стадия	Лист	Листов
	1	4

Схема размещения объекта на земельном участке
М 1:500

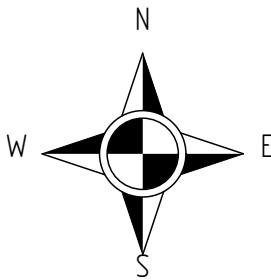

Условные обозначения



Зона размещения здания магазина



Асфальтовое покрытие



Существующие здания и сооружения




Граница земельного участка

Технико-экономические показатели

Инв. № подл.	Подп. и дата	Взам. инв. №	Наименование	Площадь застройки, м ²	Общая площадь объекта м ²	Строительный объем м ³	Общая площадь участка м ²
			Номер помещения				
1	Магазин-салон			42,0	31,4	98,3	732,0
08.23-341-ДМ							
Изм.	Колч.	Лист	№ Док.	Подп.	Дата	Стадия	Лист
Директор	Ткаченко Н.А.			08.23			
ГИП	Ткаченко Н.А.			08.23			
Архитектор	Воротынцева Е.Г.			08.23			
Н. контр	Ткаченко Н.А.			08.23			
Схема размещения объекта на земельном участке М 1:500						ООО АРХИТЕКТУРНО-ПЛАНИРОВОЧНОЕ ПРОЕКТНО-ИЗЫСКАТЕЛЬСКОЕ БЮРО "СТАВПРОЕКТ"	

План на отм. ±0,000

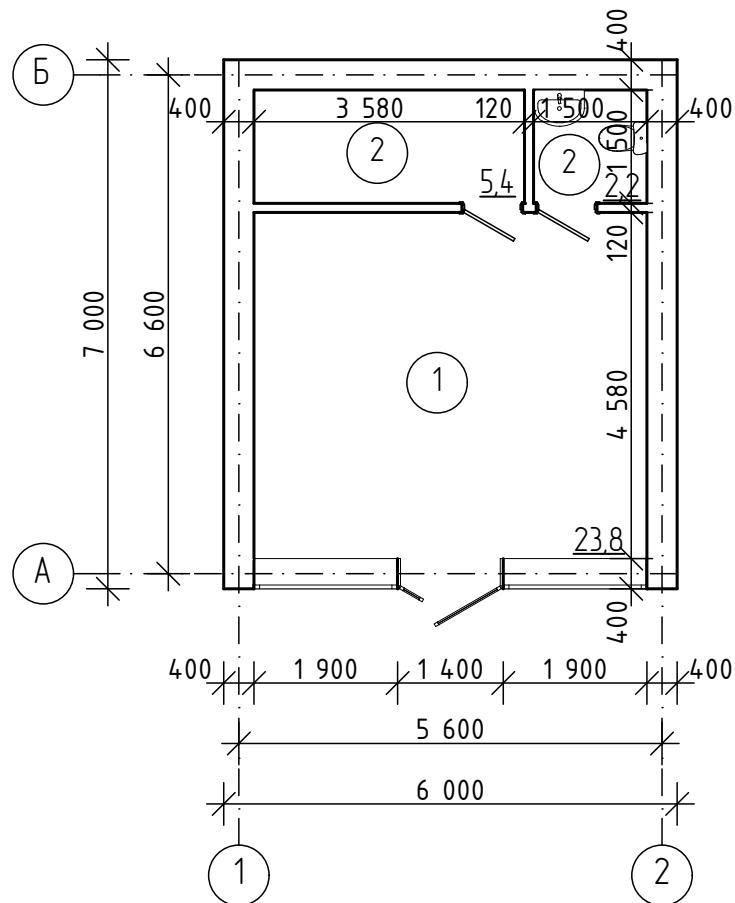

Экспликация помещений

Номер помещения	Наименование	Площадь, м ²	Кат. помещ.
1	Торговый зал	23,8	
2	Подсобное помещение	5,4	
3	Санузел	2,2	
	Общая площадь	31,4	
	Торговая площадь	23,8	

Инв. № подл.	Подп. и дата	Взам. инв. №

08.23-341-ДМ

Объект: Магазин-салон
Адрес: край Ставропольский, р-он Георгиевский,
ст-ца Незлобная ул. Ульянова, дом 55

Изм.	Колич.	Лист	№ Док.	Подп.	Дата
Директор	Ткаченко Н.А.			08.23	
ГИП	Ткаченко Н.А.			08.23	
Архитектор	Воротынцева Е.Г.			08.23	
Н. контр	Ткаченко Н.А.			08.23	

Демонстрационный материал

Стадия	Лист	Листов
	3	4

ООО АРХИТЕКТУРНО-ПЛАНИРОВОЧНОЕ
ПРОЕКТНО-ИЗЫСКАТЕЛЬСКОЕ БЮРО
"СТАВПРОЕКТ"

План на отм ±0,000

Общий вид 1



Общий вид 2



Инв. № подп.	Подп. и дата	Взам. инв.№

08.23-341-ДМ

Объект: Магазин-салон
Адрес: край Ставропольский, р-он Георгиевский,
ст-ца Незлобная ул. Ульянова, дом 55

Изм.	Колч.	Лист	№ док.	Подп.	Дата
Директор	Гкаченко Н.А.			08.23	
ГИП	Гкаченко Н.А.			08.23	
Архитектор	Воротынцева Е.Г.			08.23	
Н. контр	Гкаченко Н.А.			08.23	

Демонстрационный материал

Стадия /лист /листов
4 4

ООО АРХИТЕКТУРНО-ПЛАНИРОВОЧНОЕ
ПРОЕКТНО-ИЗЫСКАТЕЛЬСКОЕ БЮРО
"СТАВПРОЕКТ"

Общий вид 1
Общий вид 2