


Схема планировочной организации
земельного участка

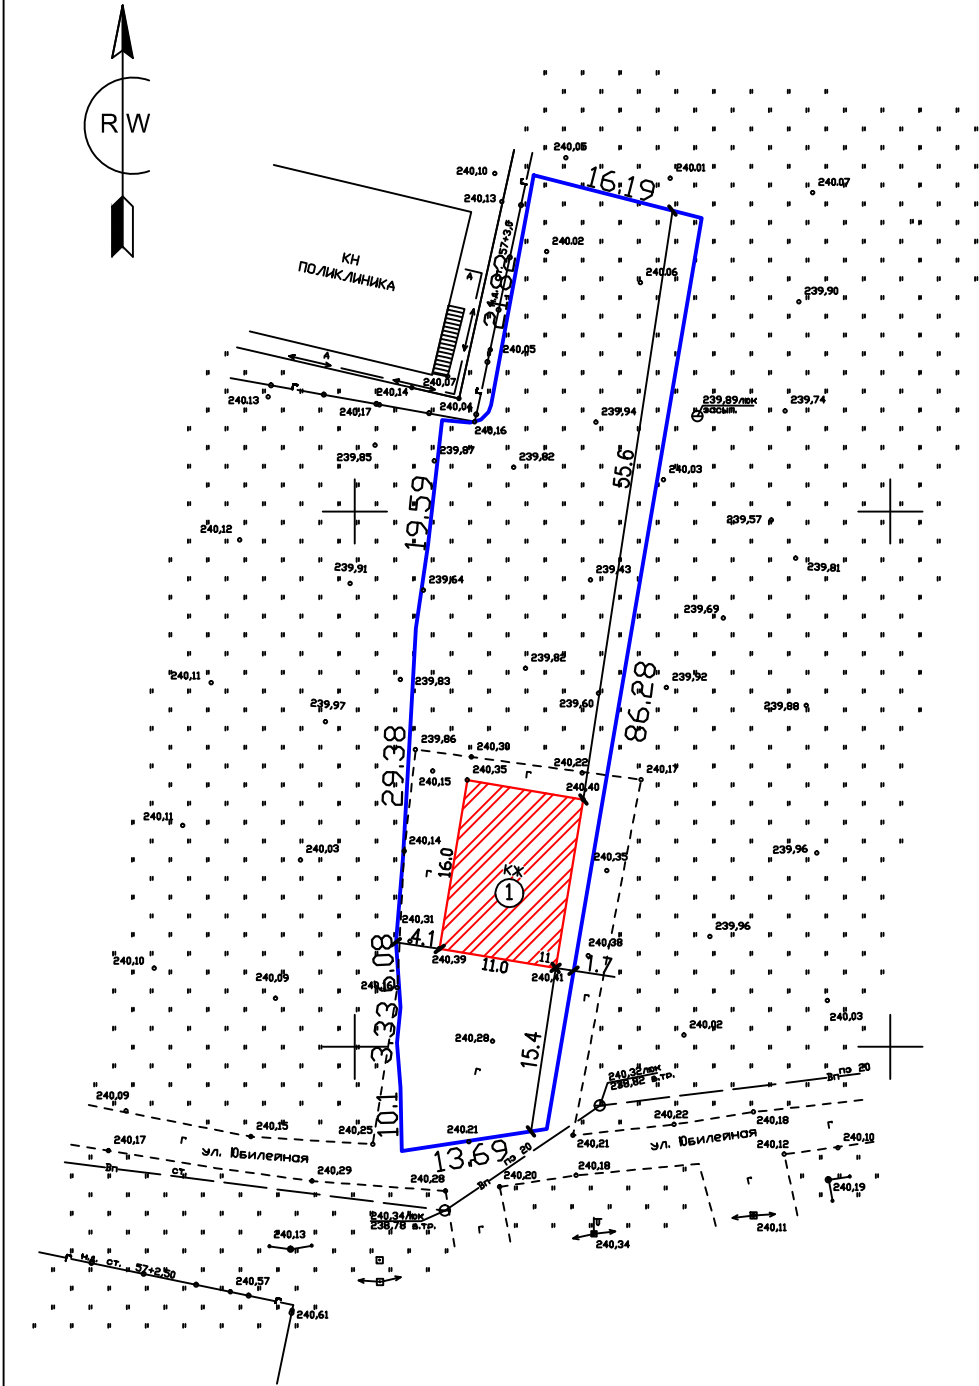

Проектируемый жилой дом.
Граница земельного участка.

Экспликация

НОМ. п/п	наименование	площ. застр.кв.м	к-во	прим.
1	Жилой дом	176	1	проектир.
2	Площадь земельного участка	1568		

						08.23 - 412 - АР			
						Объект: Индивидуальный жилой дом.			
						Адрес: Ставропольский край, Георгиевский городской округ, село Краснокумское, улица Юбилейная, земельный участок 11.			
Изм.	Кол.	Лист	Док.	Подпись	Дата	Архитектурные решения	Стадия	Лист	Листов
Директор		Ткаченко Н.А.					П	1	1
ГИП		Ткаченко Н.А.							
Инженер		Акопян Р.В.				Схема планировочной организации земельного участка	ООО АРХИТЕКТУРНО-ПЛАНИРОВОЧНОЕ ПРОЕКТНО-ИЗЫСКАТЕЛЬСКОЕ БЮРО "СТАВПРОЕКТ"		
Н. контроль		Ткаченко Н.А.							