


# Схема планировочной организации земельного участка

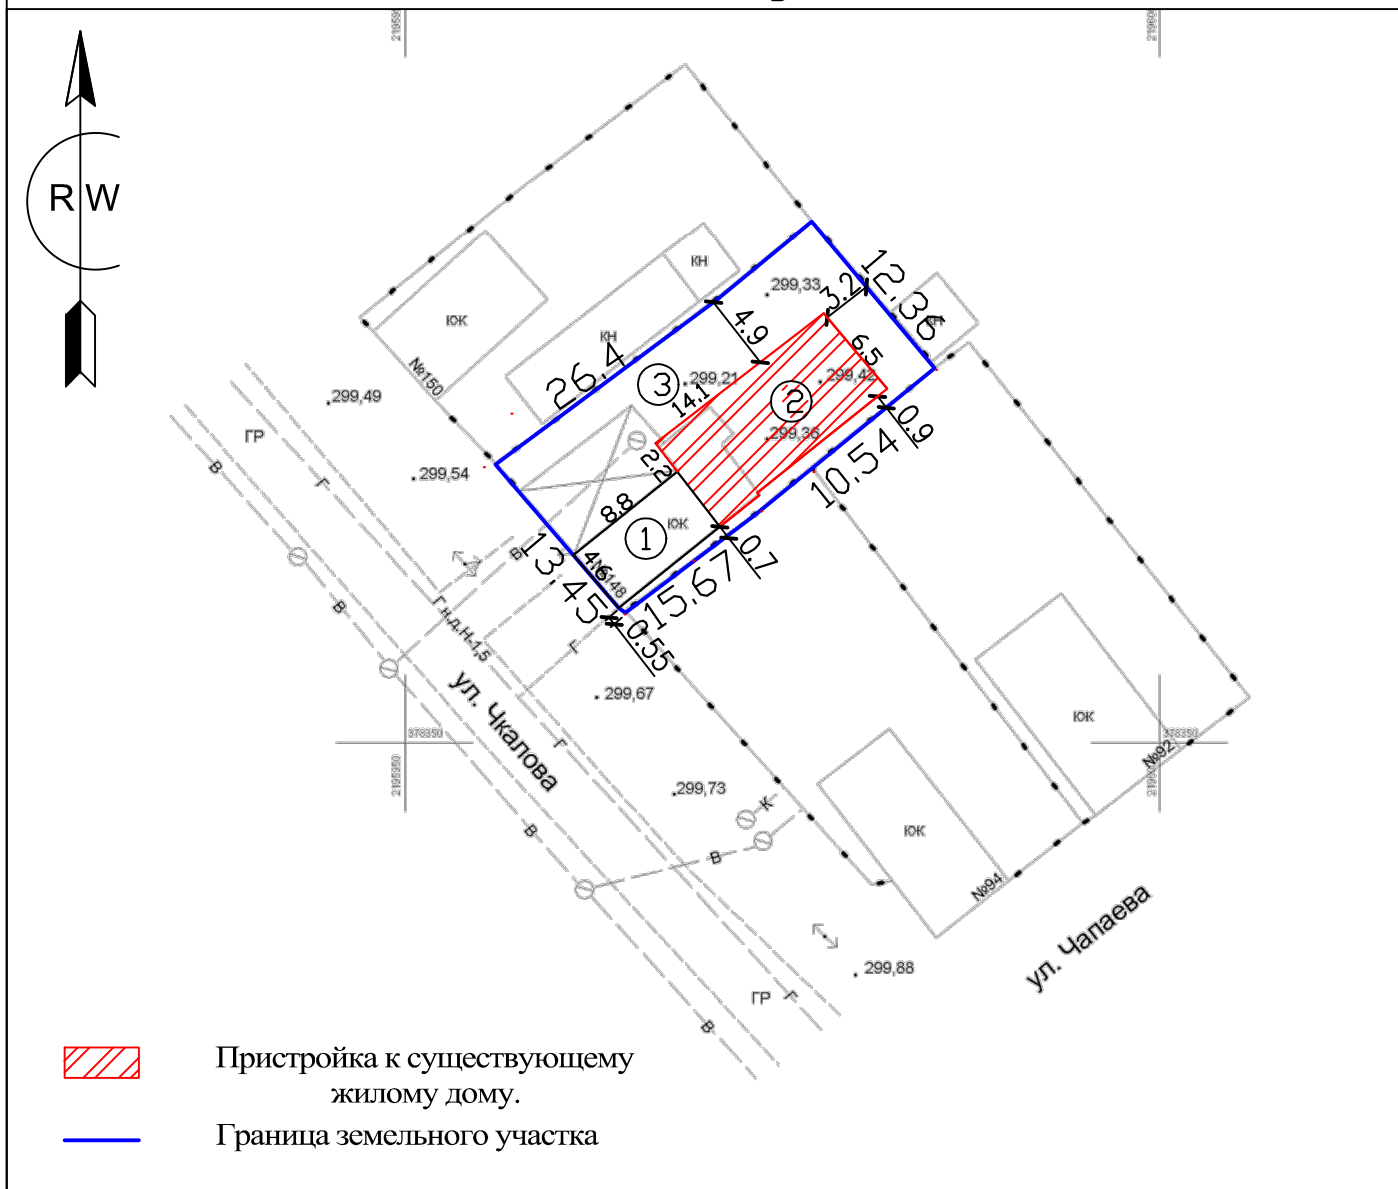

## Экспликация

НОМ. п/п	наименование	площ. застр.кв.м	к-во	прим.
1	Жилой дом	40.5	1	сущ. ств .
2	Пристройка к существующему жилому дому	91.6	1	проектир .
3	Площадь земельного участка	341		

						08.23 - 403 - АР			
						Объект: Индивидуальный жилой дом.			
						Адрес: Ставропольский край, город Георгиевск,			
Изм.	Кол.	Лист	Док.	Подпись	Дата	ул. Чкалова, 148.			
Директор		Ткаченко Н.А.				Архитектурные решения	Стадия	Лист	Листов
ГИП		Ткаченко Н.А.					П	1	1
Инженер		Акопян Р.В.							
						Схема планировочной организации земельного участка	000		
							АРХИТЕКТУРНО-ПЛАНИРОВОЧНОЕ		
							ПРОЕКТНО-ИЗЫСКАТЕЛЬСКОЕ БЮРО		
Н. контроль		Ткаченко Н.А.					"СТАВПРОЕКТ"		