


Схема планировочной  
организации земельного участка

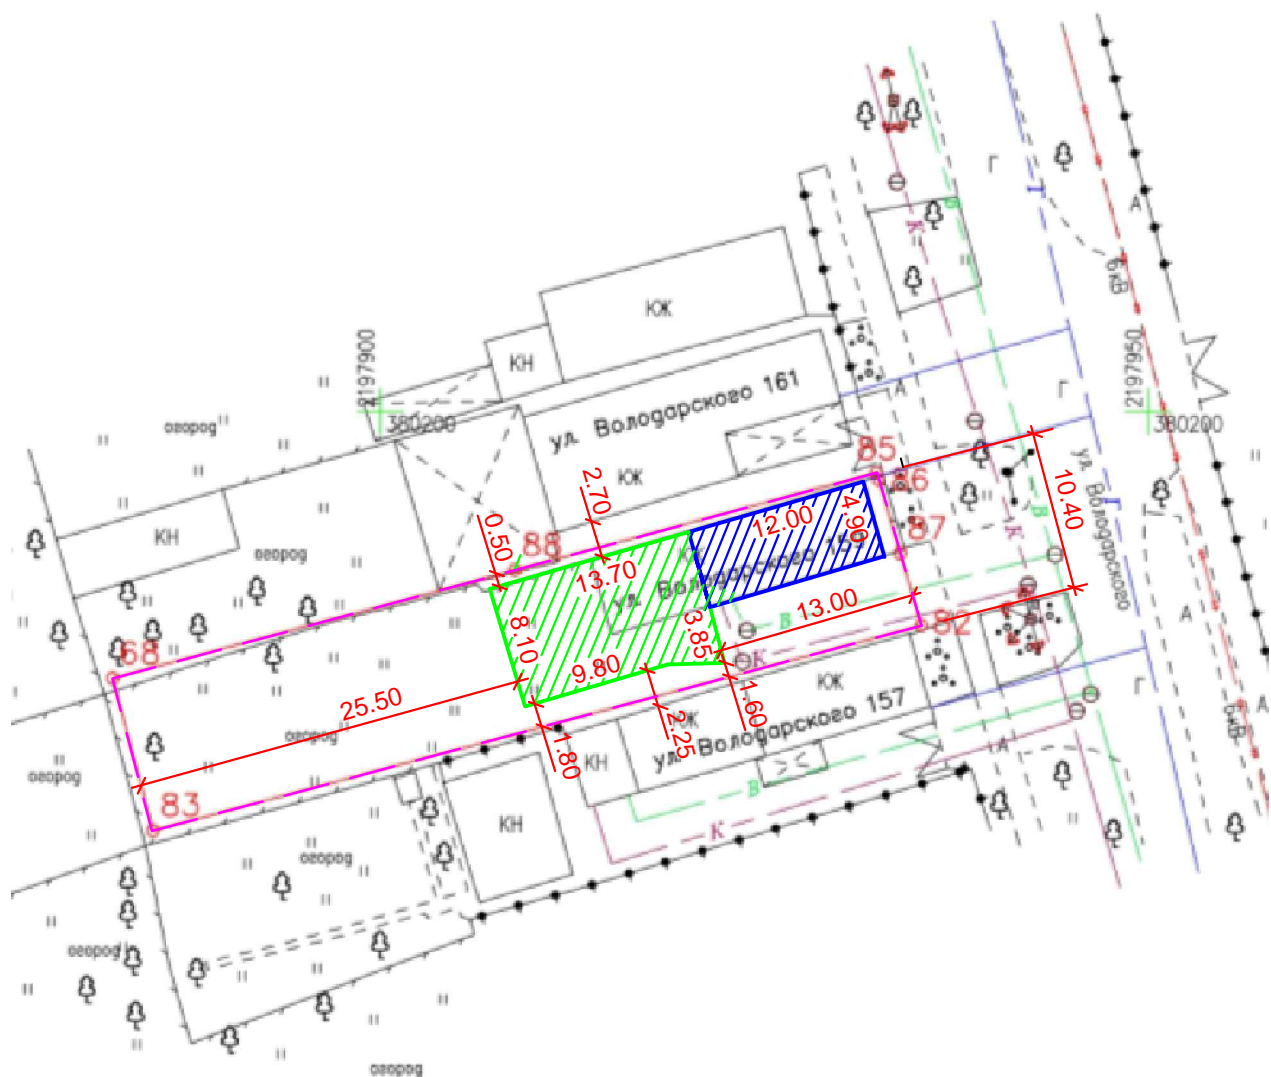

УСЛОВН. ОБОЗН.	НАИМЕНОВАНИЕ	ед. измер.	площадь застр.	прим.
	Жилой дом	кв.м.	58,65	проект.
	Пристройка	кв.м.	112,90	строится
	площадь участка	кв.м.	533,50	
	границы участка			

						Застройщик: Козловский В.А. Козловская Н.Е. Козловский К.В. Кольцова А.В.			
						Адрес: РФ, СК, ГГО, г. Георгиевск ул. Володарского, 159.			
Изм.	Кол.	Лист	Подк.	Подпись	Дата				
Гендиректор	Головина Т.М.					Схема планировочной организации земельного участка	Стадия	Лист	Листов
Инженер	Ермаков Д.А.						П	1	1
						Ситуационный план размещения строения на земельном участке, отклонение по отступу от границ земельного участка. М1:500	ООО "Архитектурно- планировочное Бюро"		