Схема планировочной организации земельного участка.

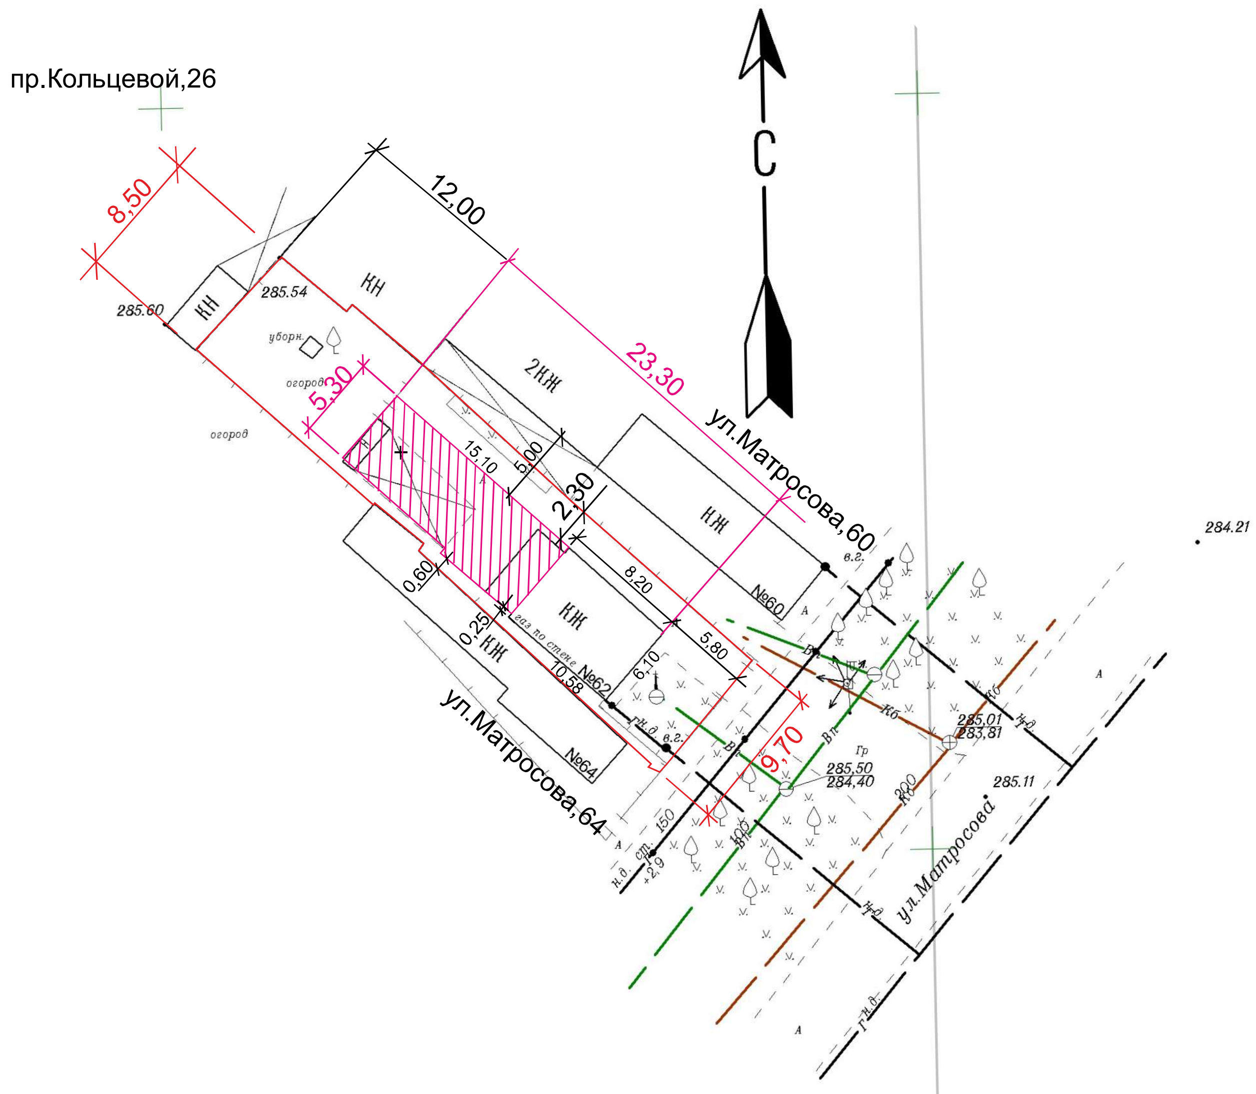

– Проектируемая пристройка

– Рассматриваемый земельный участок с к.н 26:26:011115:65

						Схема планировочной организации земельного участка выполнена на топографической основе ГФ ГБУА и Г СК 2014 г.		
						Адрес: РФ, СК, ГГО, г.Георгиевск, ул.Матросова,62.		
Изм.	К.уч.	Лист	№док	Подп.	Дата			
							Стадия	Лист	Листов
Ген.директор		Головина Т.М.			08.2023 г.	Схема планировочной организации земельного участка.	П	1	
Исполн.		Смолянко Т.К.			08.2023 г.	Схема планировочной организации земельного участка.	ООО "АПБ" г.Георгиевск 2023 г.		

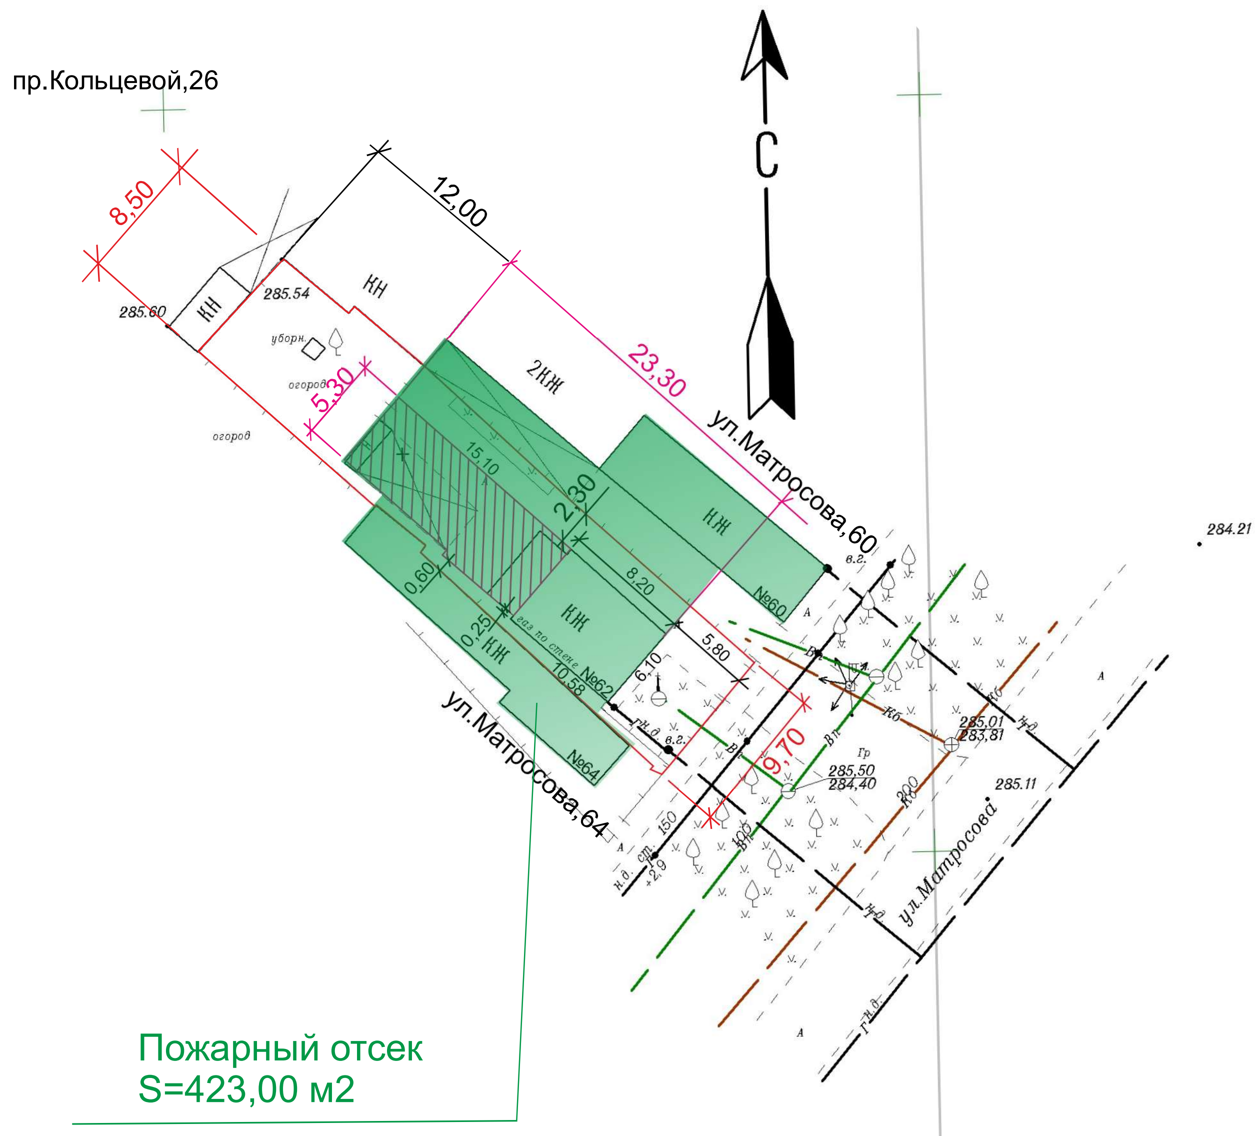

						Схема планировочной организации земельного участка выполнена на топографической основе ГФ ГБУА и Г СК 2014 г.			
						Адрес: РФ, СК, ГГО, г.Георгиевск, ул.Матросова,62.			
Изм.	К.уч.	Лист	№док	Подп.	Дата				
							Стадия	Лист	Листов
Ген.директор		Головина Т.М.			08.2023 г.	Схема планировочной организации земельного участка.	П	2	
Исполн.		Смолянко Т.К.			08.2023 г.	Пожарный отсек	ООО "АПБ" г.Георгиевск 2023 г.		