

Наглядный материал для публичных слушаний



Адрес: РФ, СК, ГГО, г.Георгиевск, улица Октябрьская,145 а.
Заказчик: ООО «Поиск».


Изменение вида разрешенного использования земельного участка с к.н. 26:26:010202:425 с «Общественное питание» на «Автомобильные мойки».

Земельный участок расположен в г.Георгиевске в зоне “ПД” - зоне производственной деятельности.

Условно разрешенные виды разрешенного использования зем/участков зоны ПД:

10.	4.9.1.3	Автомобильные мойки	Размещение автомобильных моек, а также размещение магазинов сопутствующей торговли
-----	---------	---------------------	--

Схема планировочной организации земельного участка, м-б 1:500

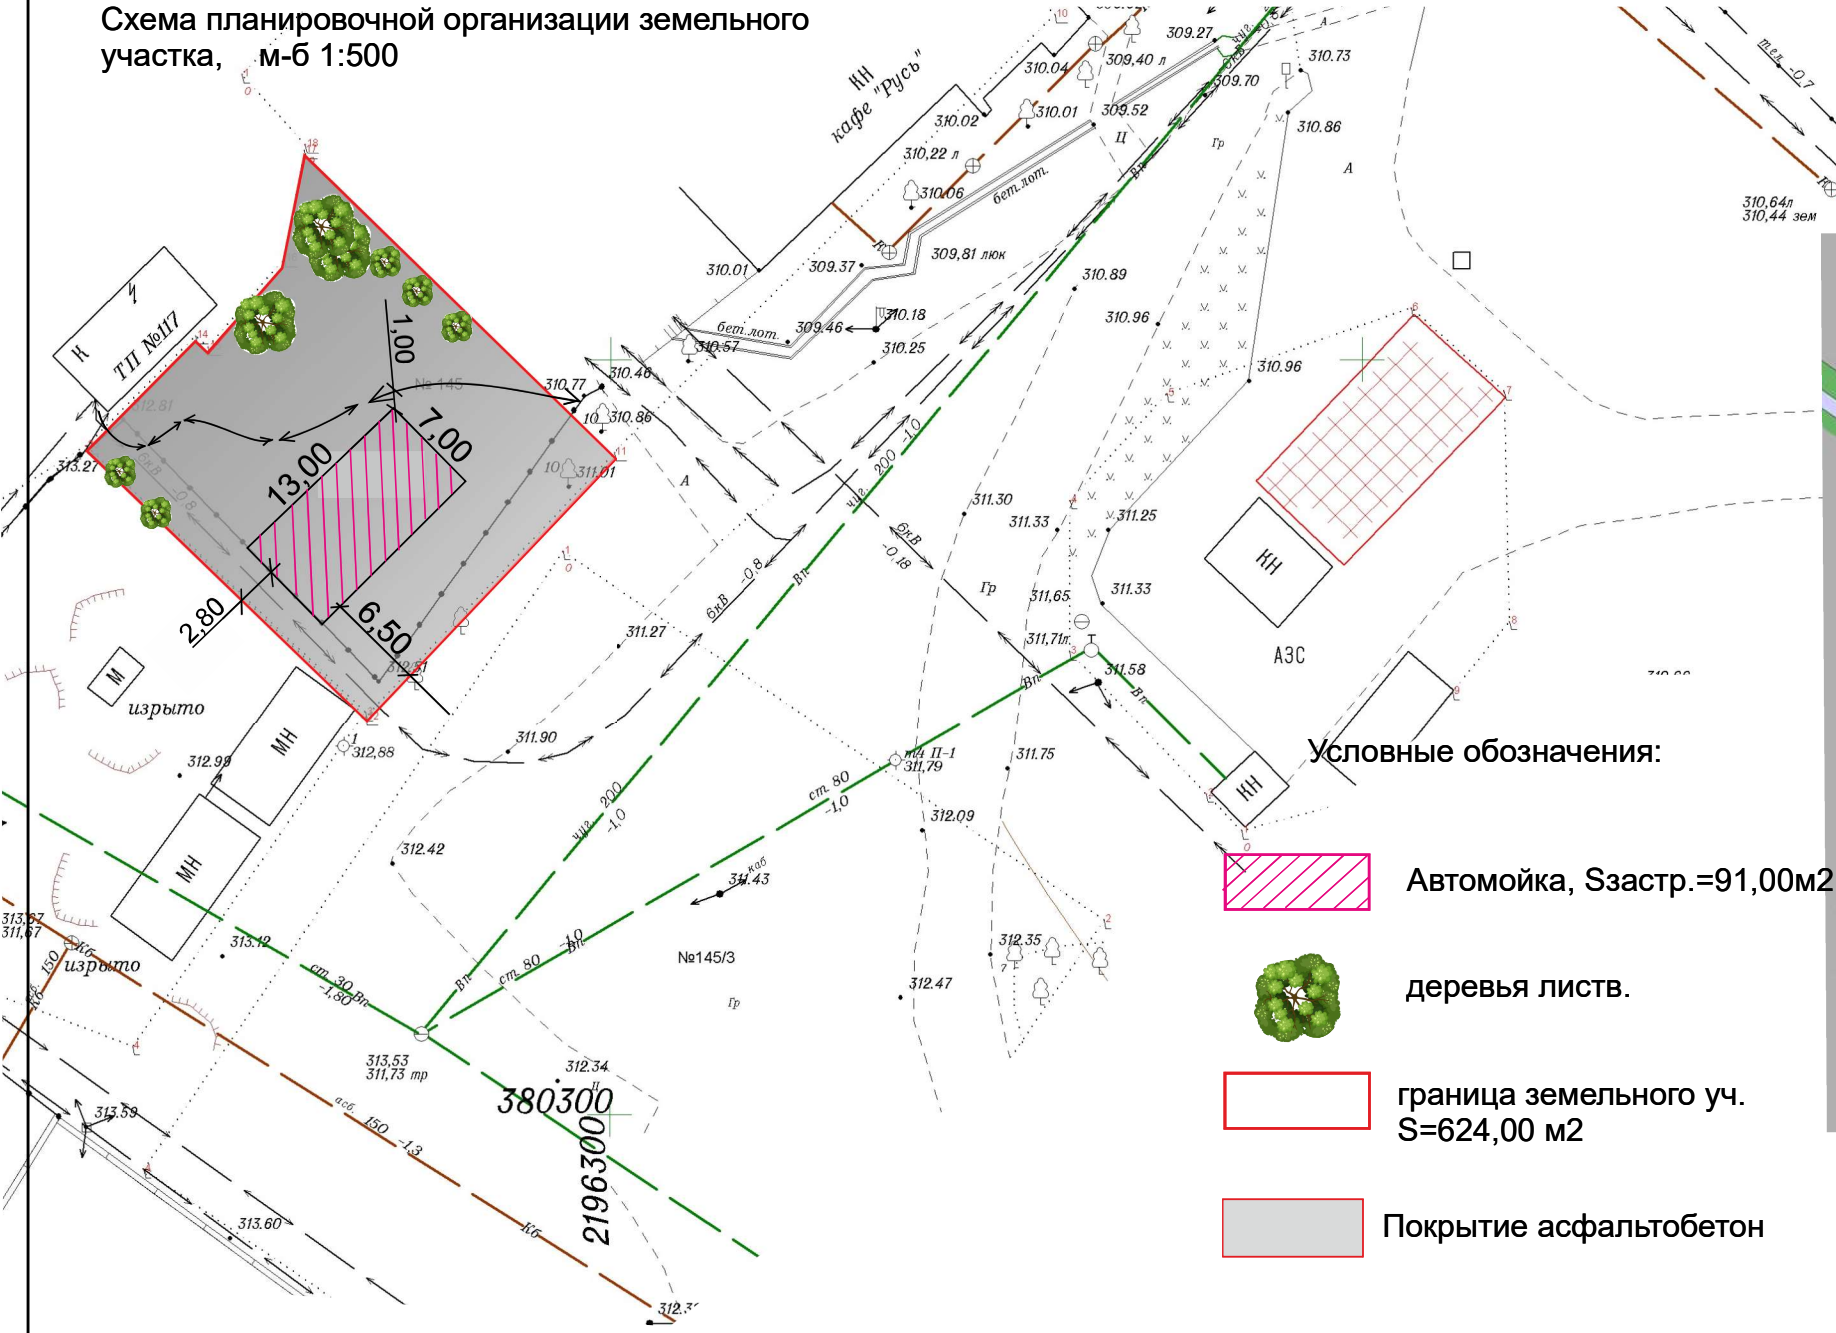

Зем/уч с к.н. 26:26:010202:425 расположен в зоне “ПД” - зоне производственной деятельности.