
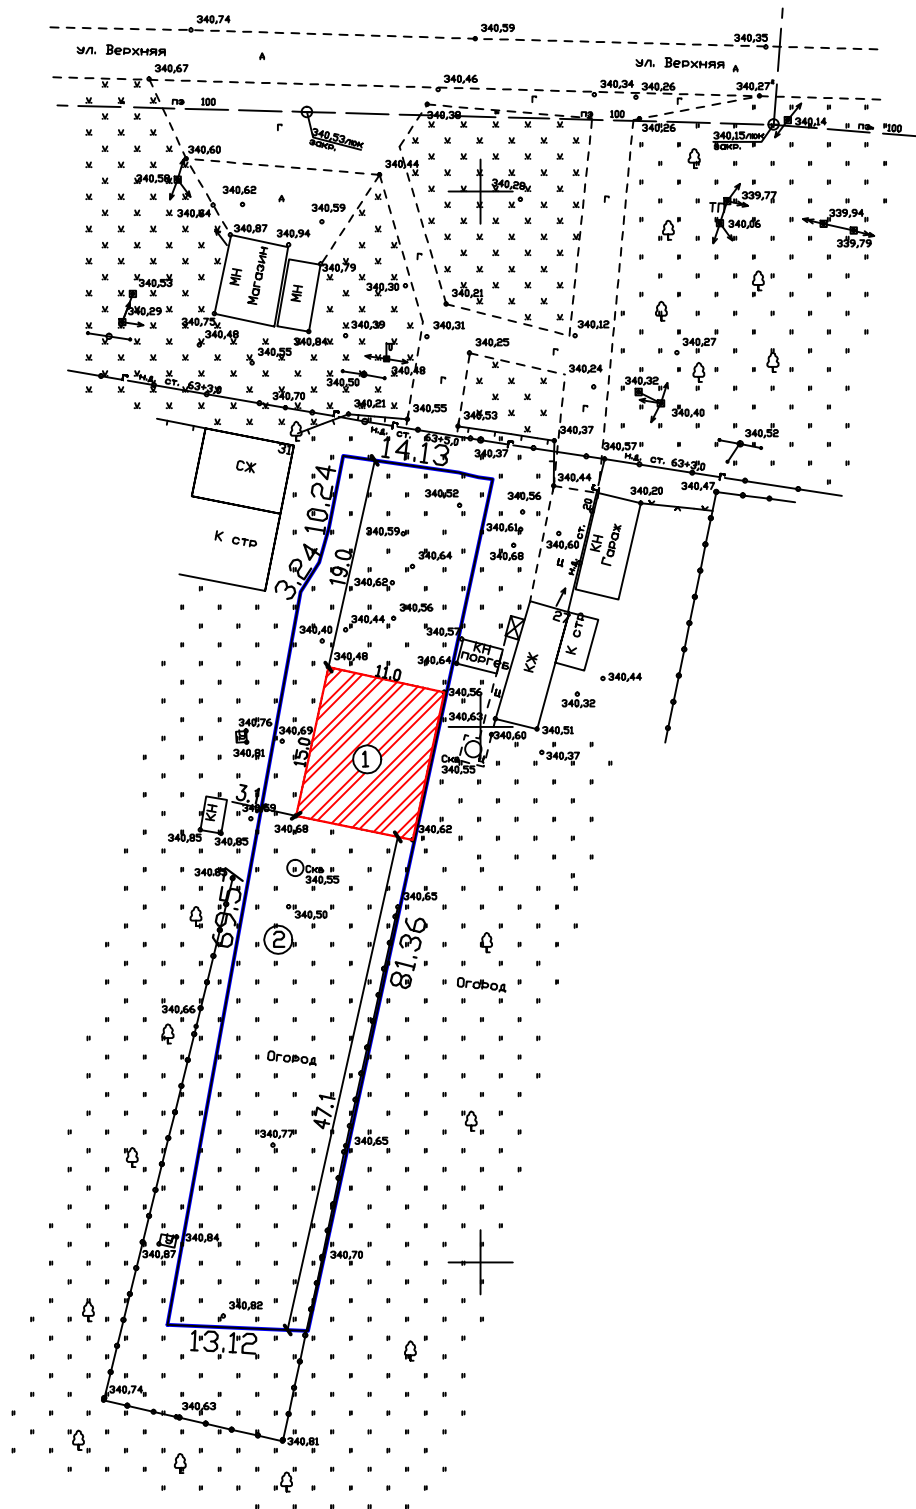


Схема планировочной организации земельного участка

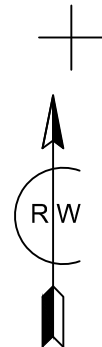

- Проектируемый объект - Жилой дом.
- Граница земельного участка

Экспликация

НОМ. п/п	наименование	площ. застр-км	к-во	прим.
1	Жилой дом	165	1	проектир.
2	Площадь земельного участка	1162		

					08.23 - 408 - АР			
					Объект: Индивидуальный жилой дом.			
					Адрес: Ставропольский край, Георгиевский городской округ, станица Лысогорская, улица Верхняя, земельный участок 29			
Кол.	Лист	Док.	Подпись	Дата	Архитектурные решения	Стадия	Лист	Листов
Директор	Ткаченко Н.А.					П	1	1
ГИП	Ткаченко Н.А.							
Инженер	Акопян Р.В.				Схема планировочной организации земельного участка	000 АРХИТЕКТУРНО-ПЛАНИРОВОЧНОЕ ПРОЕКТНО-ИЗЫСКАТЕЛЬСКОЕ БЮРО "СТАВПРОЕКТ"		
Н. контроль	Ткаченко Н.А.							