


Схема планировочной организации земельного участка

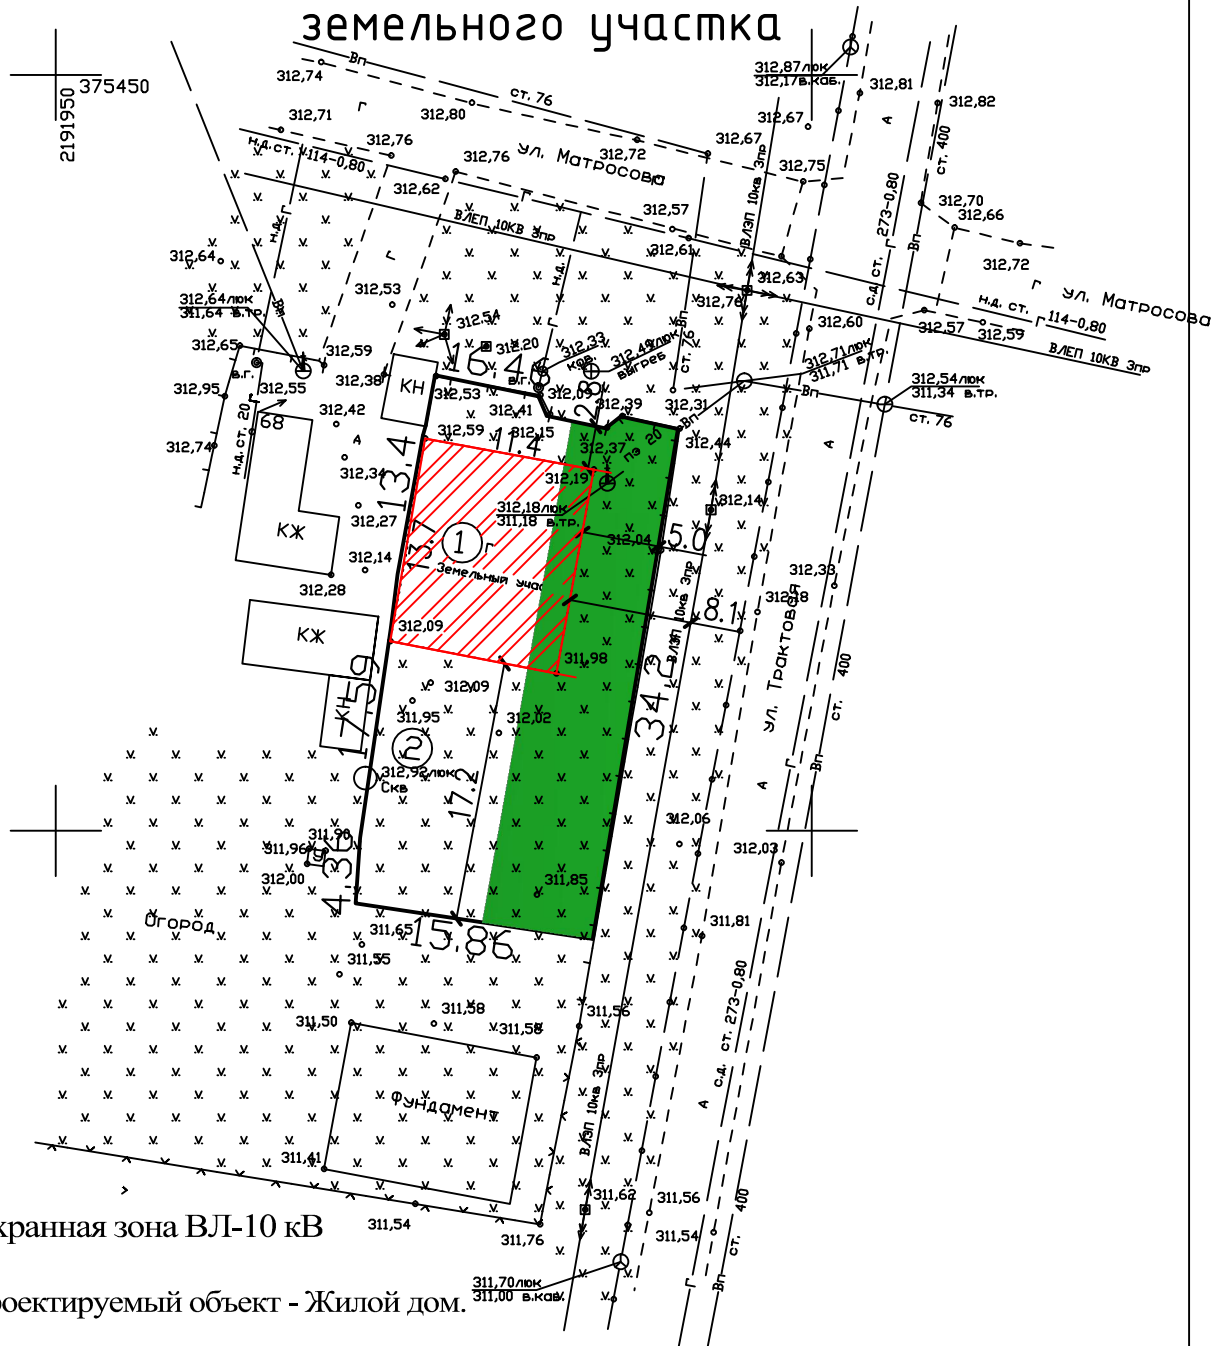

Охранная зона ВЛ-10 кВ



Проектируемый объект - Жилой дом.



Граница земельного участка

Экспликация

НОМ. п/п	наименование	площ. застр.квм	к-во	прим.
1	Жилой дом	156.2	1	проектиру.
2	Площадь земельного участка	568		

						11.23 - 470 - АР			
						Объект: Индивидуальный жилой дом.			
						Адрес: Ставропольский край, Георгиевский район, станция Незлобная, ул. Матросова, 70.			
Изм.	Кол.	Лист	Док.	Подпись	Дата	Архитектурные решения	Стадия	Лист	Листов
Директор		Ткаченко Н.А.					П	1	1
ГИП		Ткаченко Н.А.							
Инженер		Акопян Р.В.							
						Схема планировочной организации земельного участка	000		
Н. контроль		Ткаченко Н.А.					АРХИТЕКТУРНО-ПЛАНИРОВОЧНОЕ ПРОЕКТНО-ИЗЫСКАТЕЛЬСКОЕ БЮРО "СТАВПРОЕКТ"		