


# Схема планировочной организации земельного участка

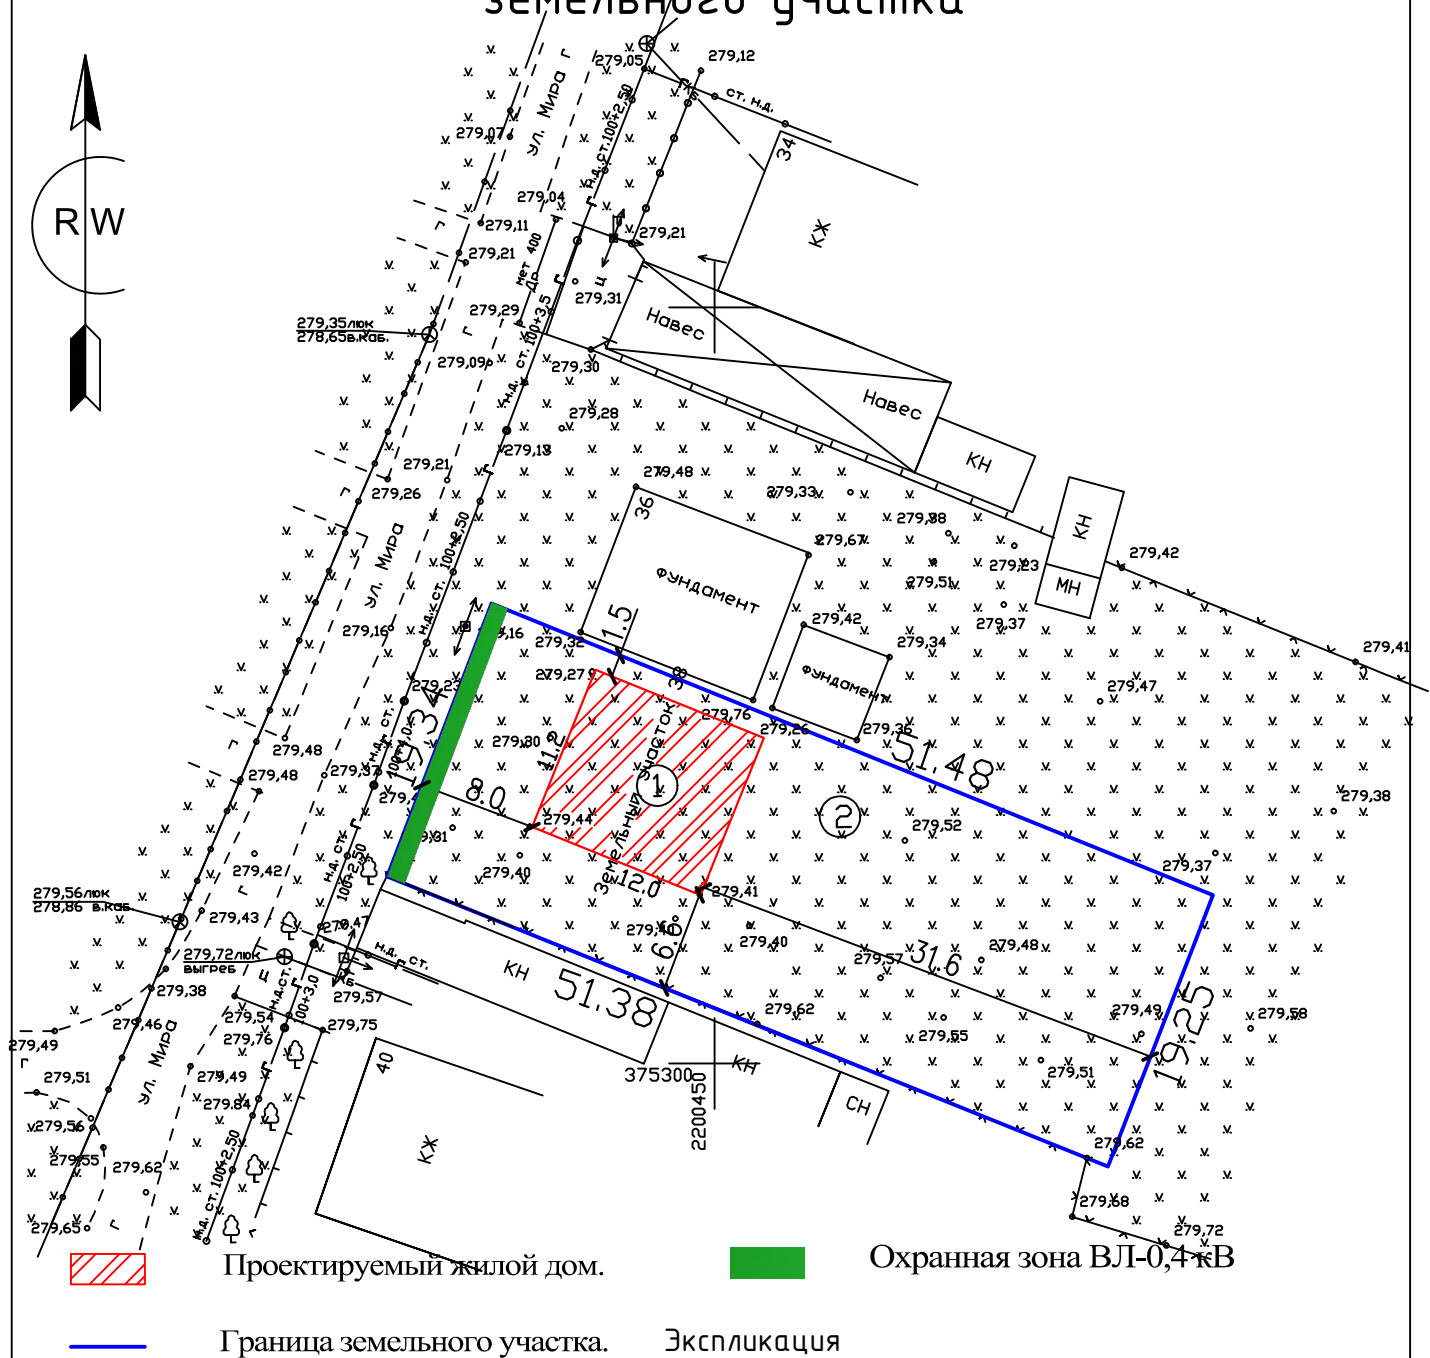

НОМ. п/п	наименование	площ. застр.квм	к-во	прим.
1	Жилой дом	134.4	1	проектур.
2	Площадь земельного участка	992		

						11.23 - 474 - АР				
						Объект: Индивидуальный жилой дом.				
						Адрес: Ставропольский край, Георгиевский район, станица Георгиевская, улица Мира, дом 38.				
Изм.	Кол.	Лист	Док.	Подпись	Дата					
Директор		Ткаченко Н.А.				Архитектурные решения		Стадия	Лист	Листов
ГИП		Ткаченко Н.А.						П	1	1
Инженер		Акопян Р.В.								
						Схема планировочной организации земельного участка		ООО		
								АРХИТЕКТУРНО-ПЛАНИРОВОЧНОЕ		
Н. контроль		Ткаченко Н.А.						ПРОЕКТНО-ИЗЫСКАТЕЛЬСКОЕ БЮРО "СТАВПРОЕКТ"		