


220,63

Схема планировочной организации земельного участка

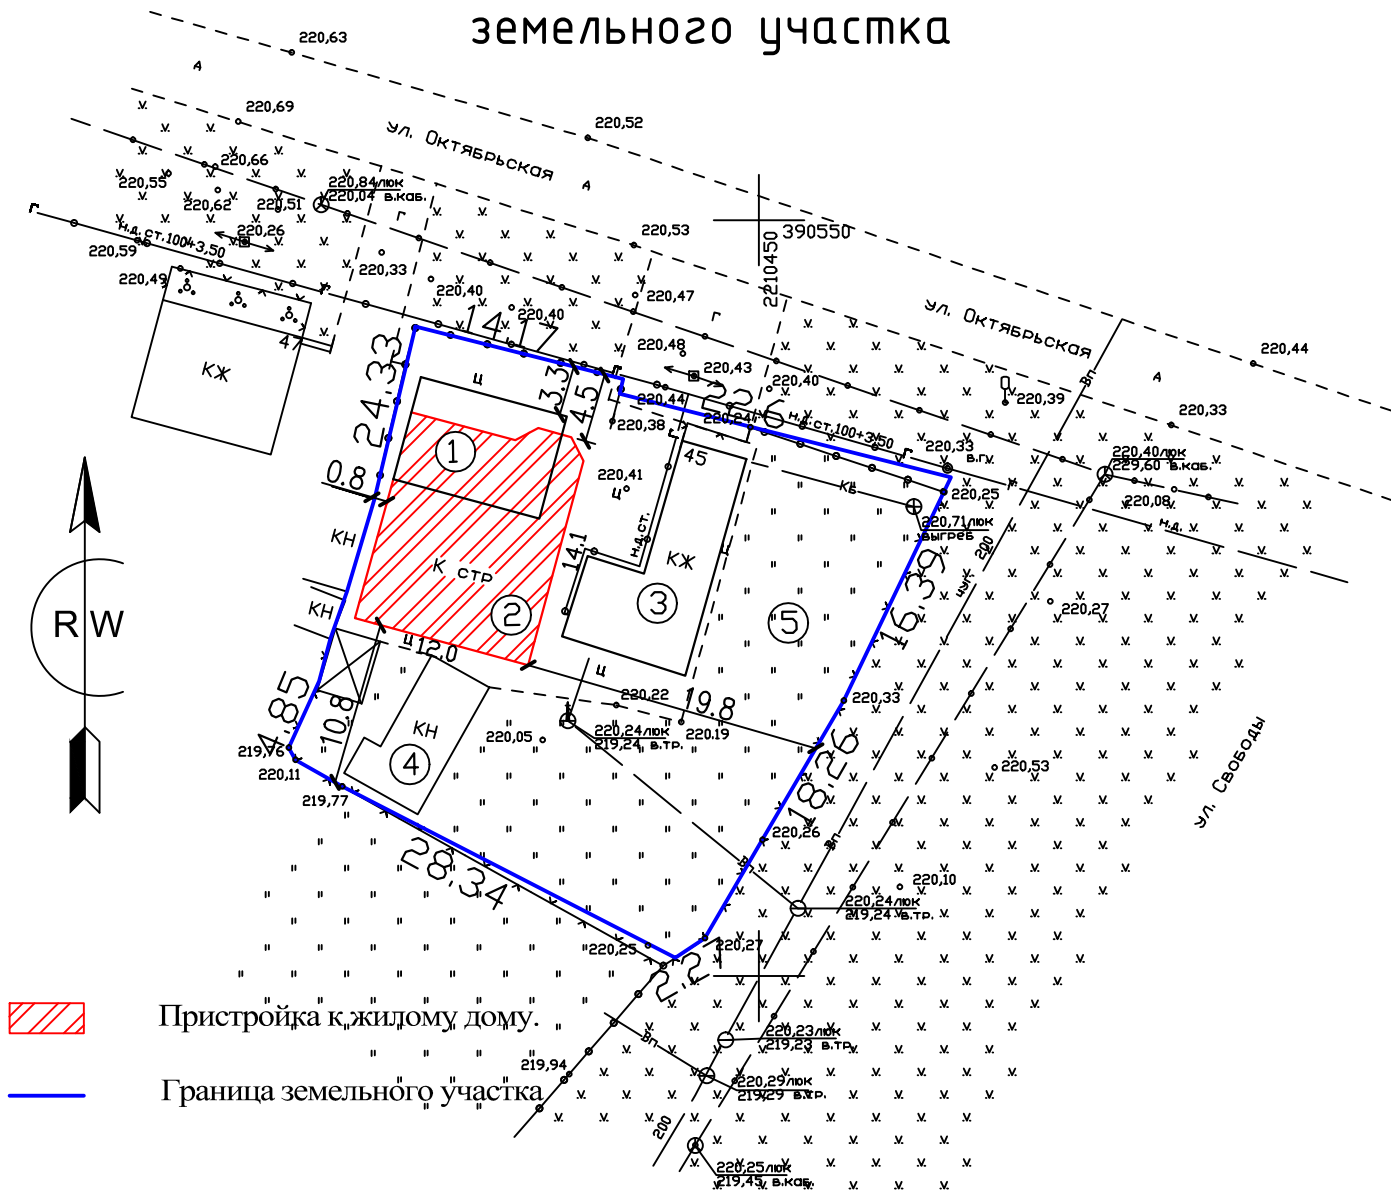

Экспликация

ном. п/п	наименование	площ. застр-ком	к-во	прим.
1	Жилой дом	90	1	существ.
2	Пристройка к жилому дому	152	1	проектир.
3	Летняя кухня	86.6	1	существ.
4	Хоз.постройка	45	1	существ.
5	Площадь земельного участка	1090		

						11.23 - 464 - АР				
						Объект: Индивидуальный жилой дом. Адрес: Ставропольский край, Георгиевский район, село Новозаведенное, улица Октябрьская, дом 45.				
Изм.	Кол.	Лист	Док.	Подпись	Дата					
Директор		Ткаченко Н.А.				Архитектурные решения		Стадия	Лист	Листов
ГИП		Ткаченко Н.А.						П	1	1
Инженер		Акопян Р.В.								
						Схема планировочной организации земельного участка		000		
								АРХИТЕКТУРНО-ПЛАНИРОВОЧНОЕ ПРОЕКТНО-ИЗЫСКАТЕЛЬНОЕ БЮРО		
Н. контроль		Ткаченко Н.А.						"СТАВПРОЕКТ"		