


# Схема планировочной организации земельного участка

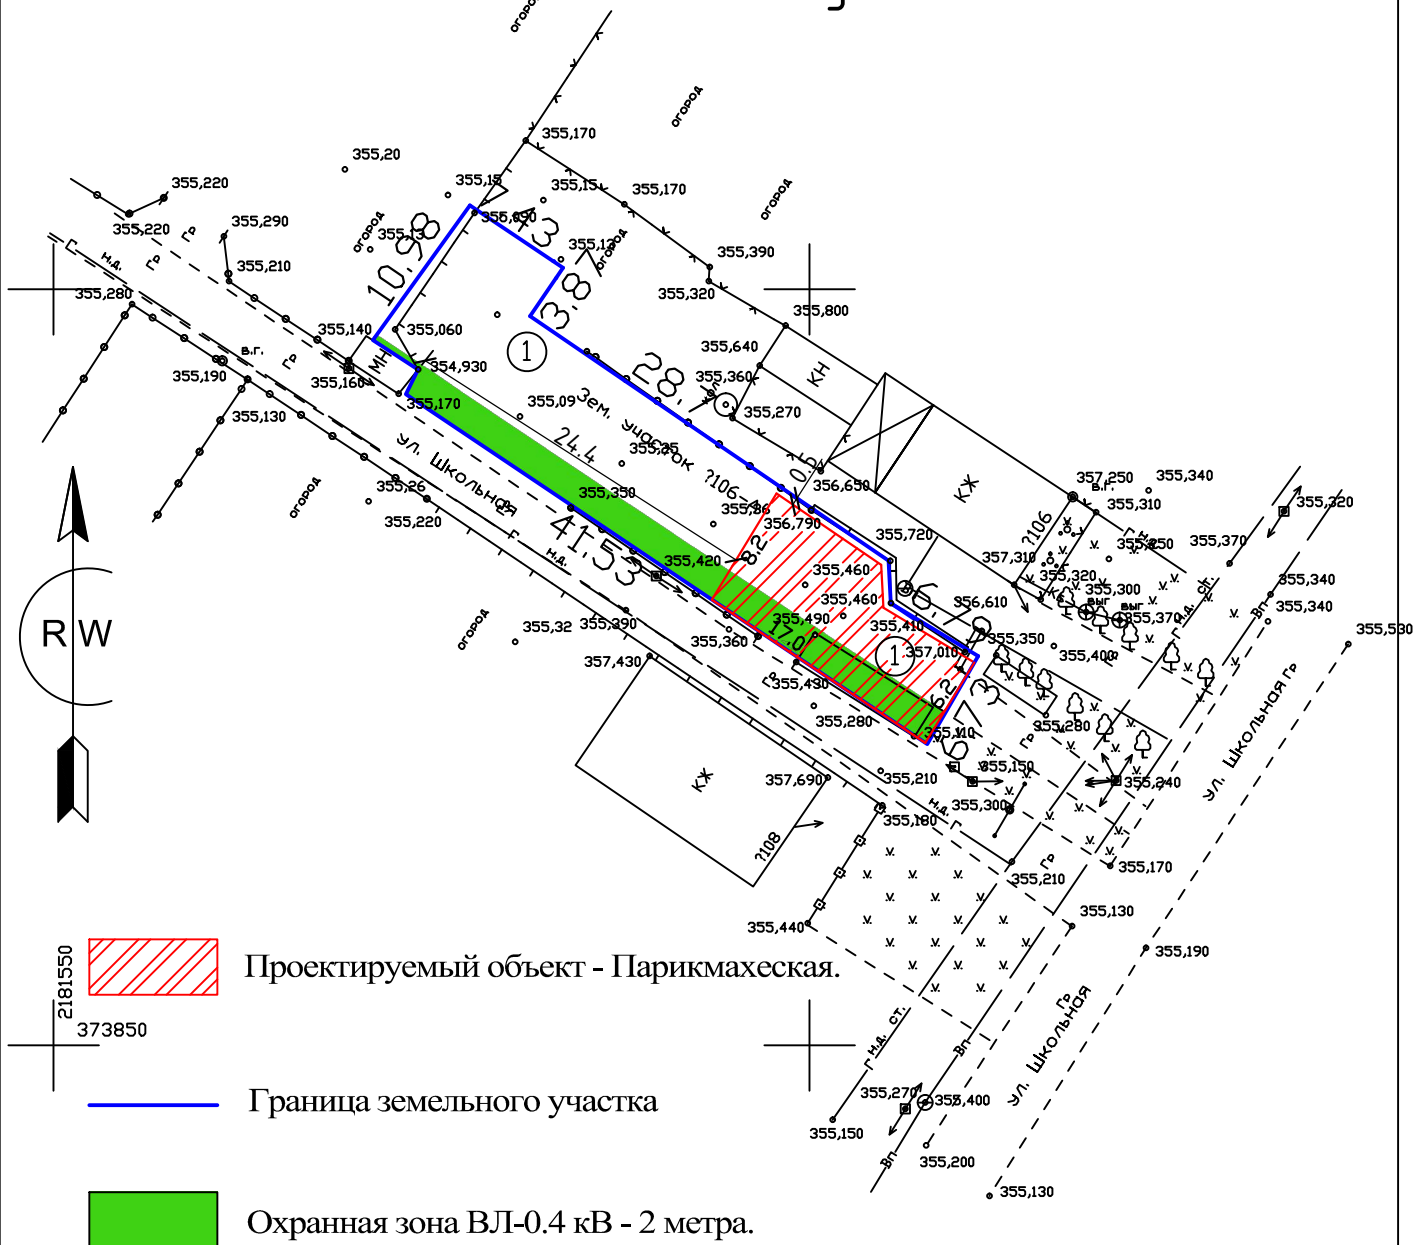

## Экспликация

НОМ п/п	наименование	площ. застр.квм	к-во	прим.
1	Нежилое здание (парикмахерская)	123.8	1	проектиру.
2	Площадь земельного участка	400		

						08.23 - 414 - АР		
						Объект: Парикмахерское.		
						Адрес: Ставропольский край, Георгиевский район, станица Лысогорская, улица Школьная, 106-А.		
Изм.	Кол.	Лист	Док.	Подпись	Дата	Архитектурные решения		Листов
Директор		Ткаченко Н.А.						Лист
ГИП		Ткаченко Н.А.						Листов
Инженер		Акопян Р.В.				Схема планировочной организации земельного участка		1
								1
								1
Н. контроль		Ткаченко Н.А.				Схема планировочной организации земельного участка		000
								АРХИТЕКТУРНО-ПЛАНИРОВОЧНОЕ
								ПРОЕКТНО-ИЗЫСКАТЕЛЬСКОЕ БЮРО
								"СТАВПРОЕКТ"