


Схема планировочной организации земельного участка

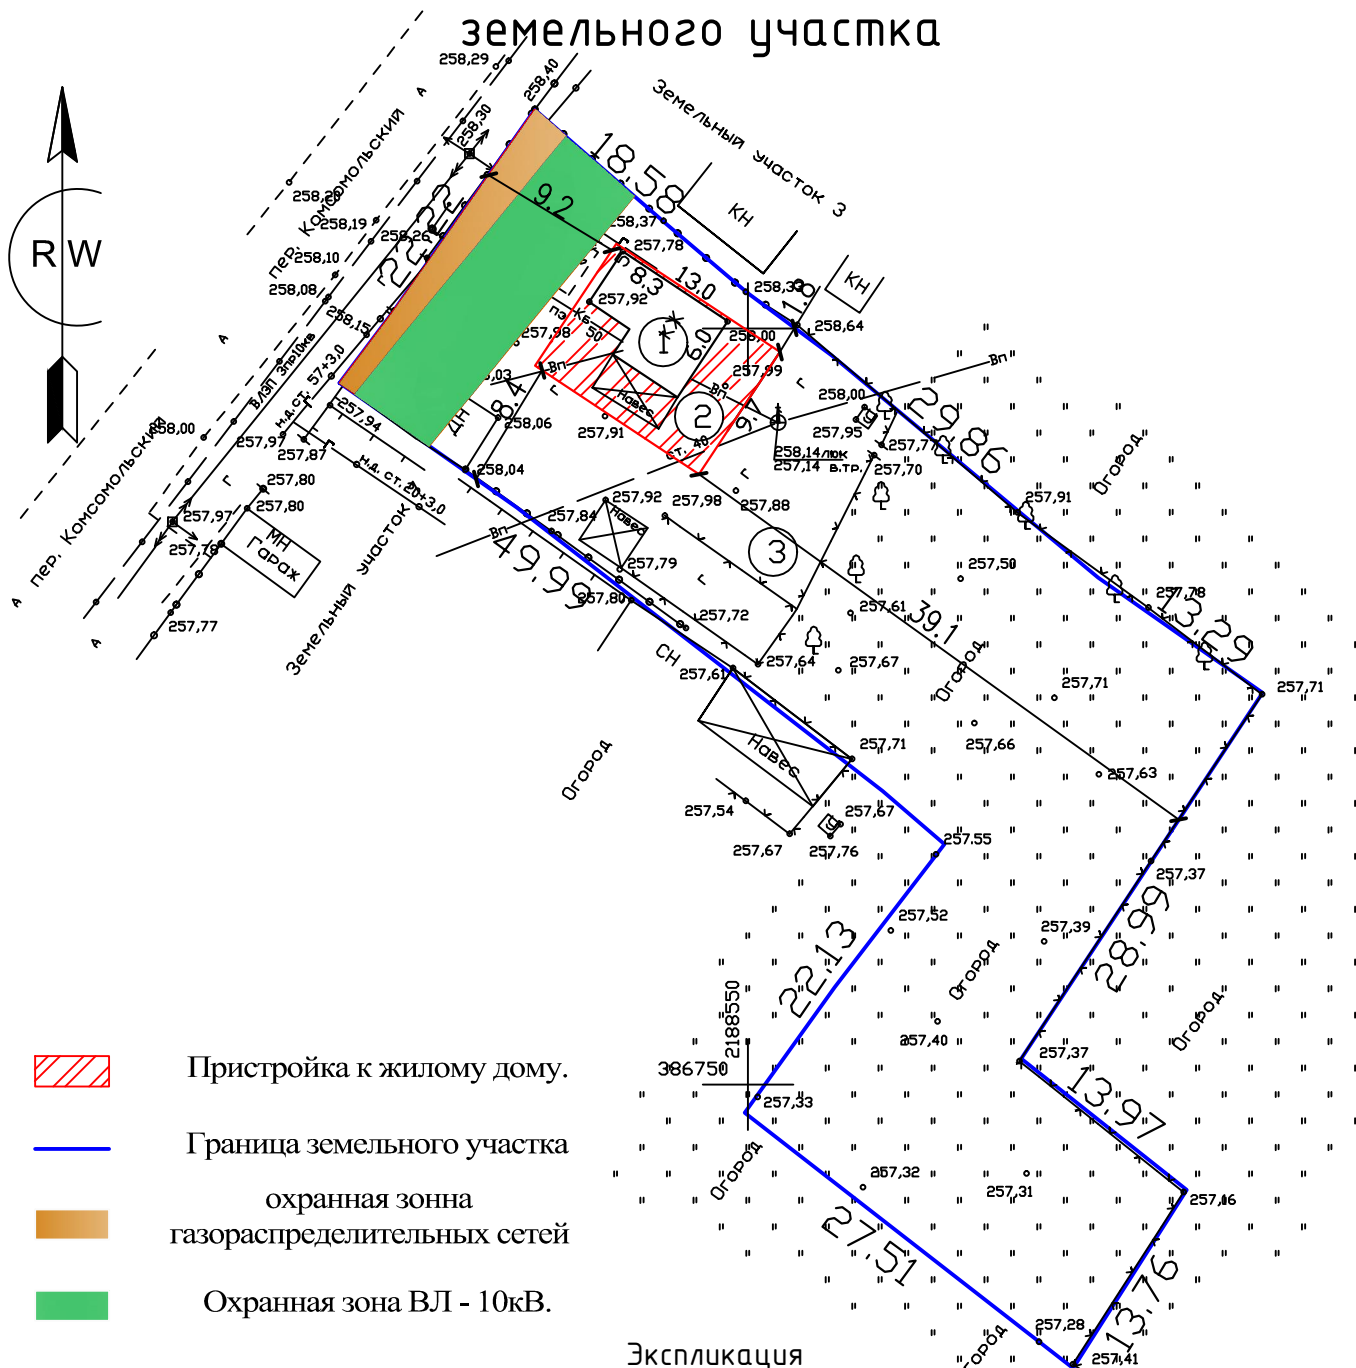

НОМ. п/п	наименование	площ. застр.квм	к-во	прим.
1	Жилой дом	43.2	1	существ.
2	Пристройка к жилому дому	82.4	1	проектир.
3	Площадь земельного участка	1759		

						10.23 - 463 - АР			
						Объект: Индивидуальный жилой дом.			
						Адрес: Ставропольский край, Георгиевский район,			
Изм.	Кол.	Лист	Док.	Подпись	Дата	станция Александровская, пер. Комсомольский, дом 5.			
Директор		Ткаченко Н.А.				Архитектурные решения	Стадия	Лист	Листов
ГИП		Ткаченко Н.А.					П	1	1
Инженер		Акопян Р.В.							
						Схема планировочной организации земельного участка	000		
							АРХИТЕКТУРНО-ПЛАНИРОВОЧНОЕ		
							ПРОЕКТНО-ИЗЫСКАТЕЛЬСКОЕ БЮРО		
Н. контроль		Ткаченко Н.А.					"СТАВПРОЕКТ"		