


Схема планировочной организации земельного участка

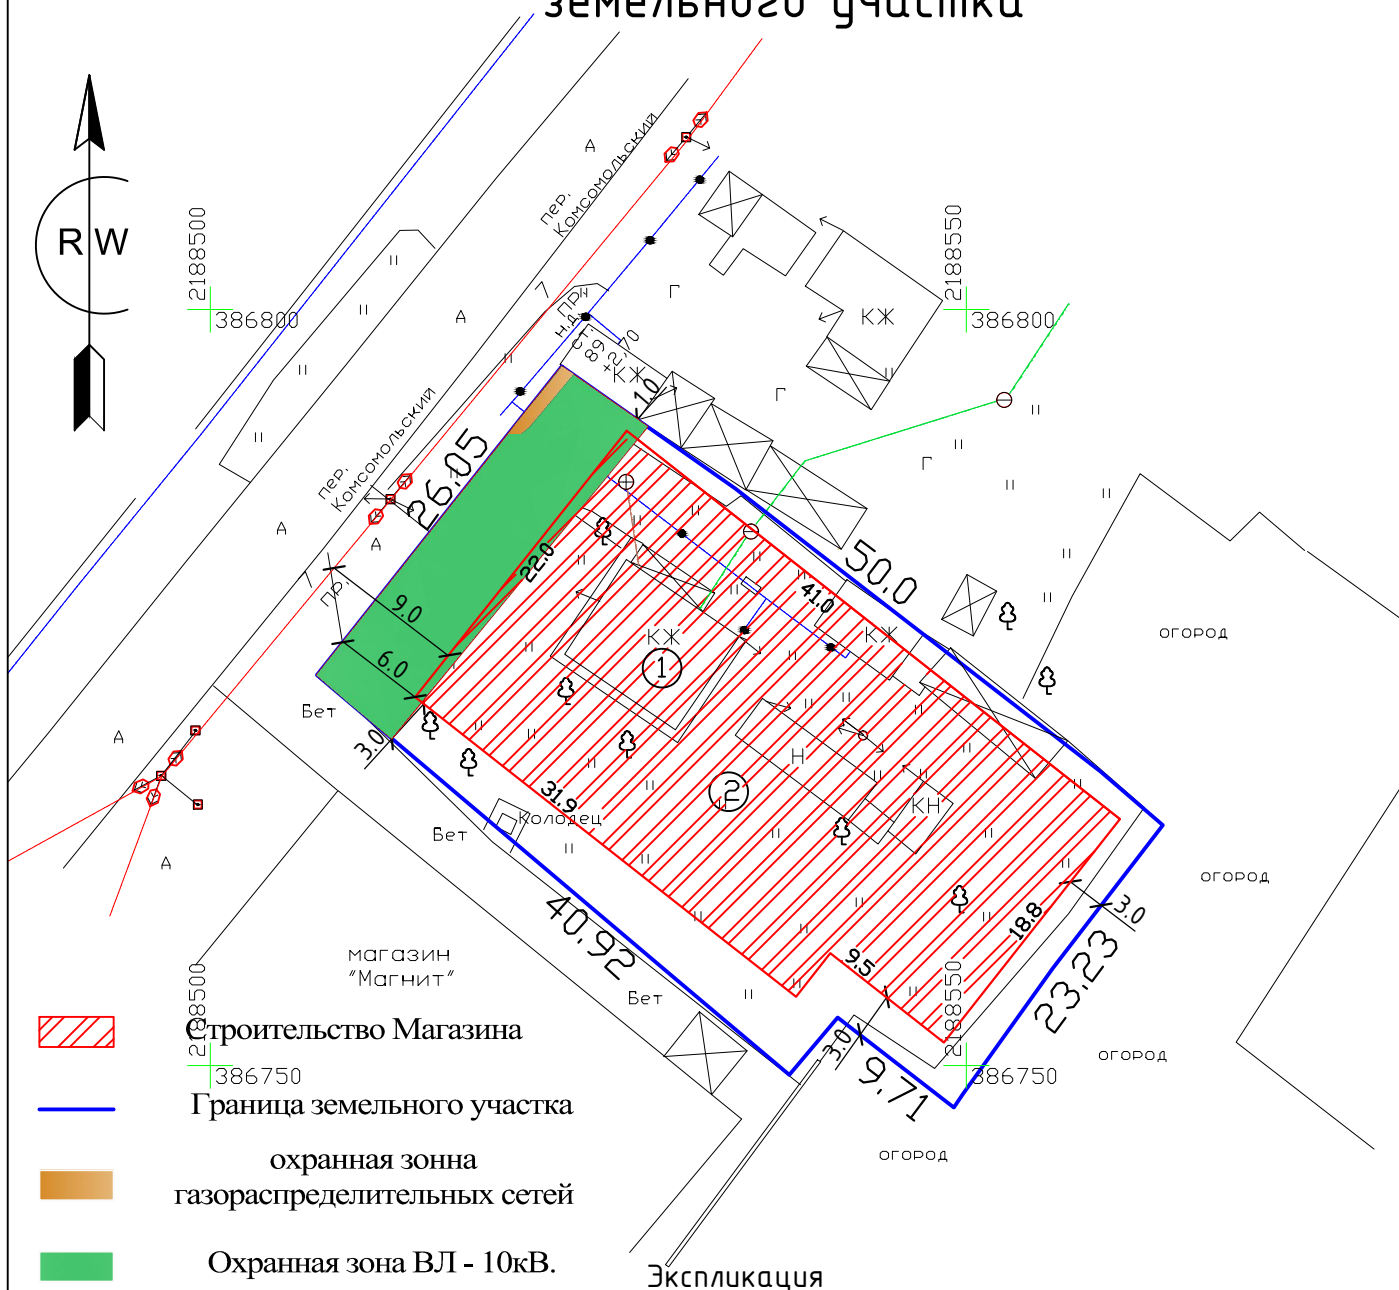

НОМ. п/п	наименование	площ. застр.квм	к-во	прим.
1	Жилой дом (подлежит демонтажу)	94.7	1	существ.
2	Магазин	871.6	1	проектир.
3	Площадь земельного участка	1344		

						10.23 - 462 AP				
						Объект: Магазин.				
						Адрес: Ставропольский край, Георгиевский район, станица Александровская, переулок Комсомольский, дом 24.				
Изм.	Кол.	Лист	Док.	Подпись	Дата	Архитектурные решения		Стадия	Лист	Листов
Директор		Ткаченко Н.А.						П	1	1
ГИП		Ткаченко Н.А.								
Инженер		Акопян Р.В.				Схема планировочной организации земельного участка		000		
								АРХИТЕКТУРНО-ПЛАНИРОВОЧНОЕ		
								ПРОЕКТНО-ИЗЫСКАТЕЛЬСКОЕ БЮРО		
Н. контроль		Ткаченко Н.А.						"СТАВПРОЕКТ"		