


Схема планировочной организации земельного участка

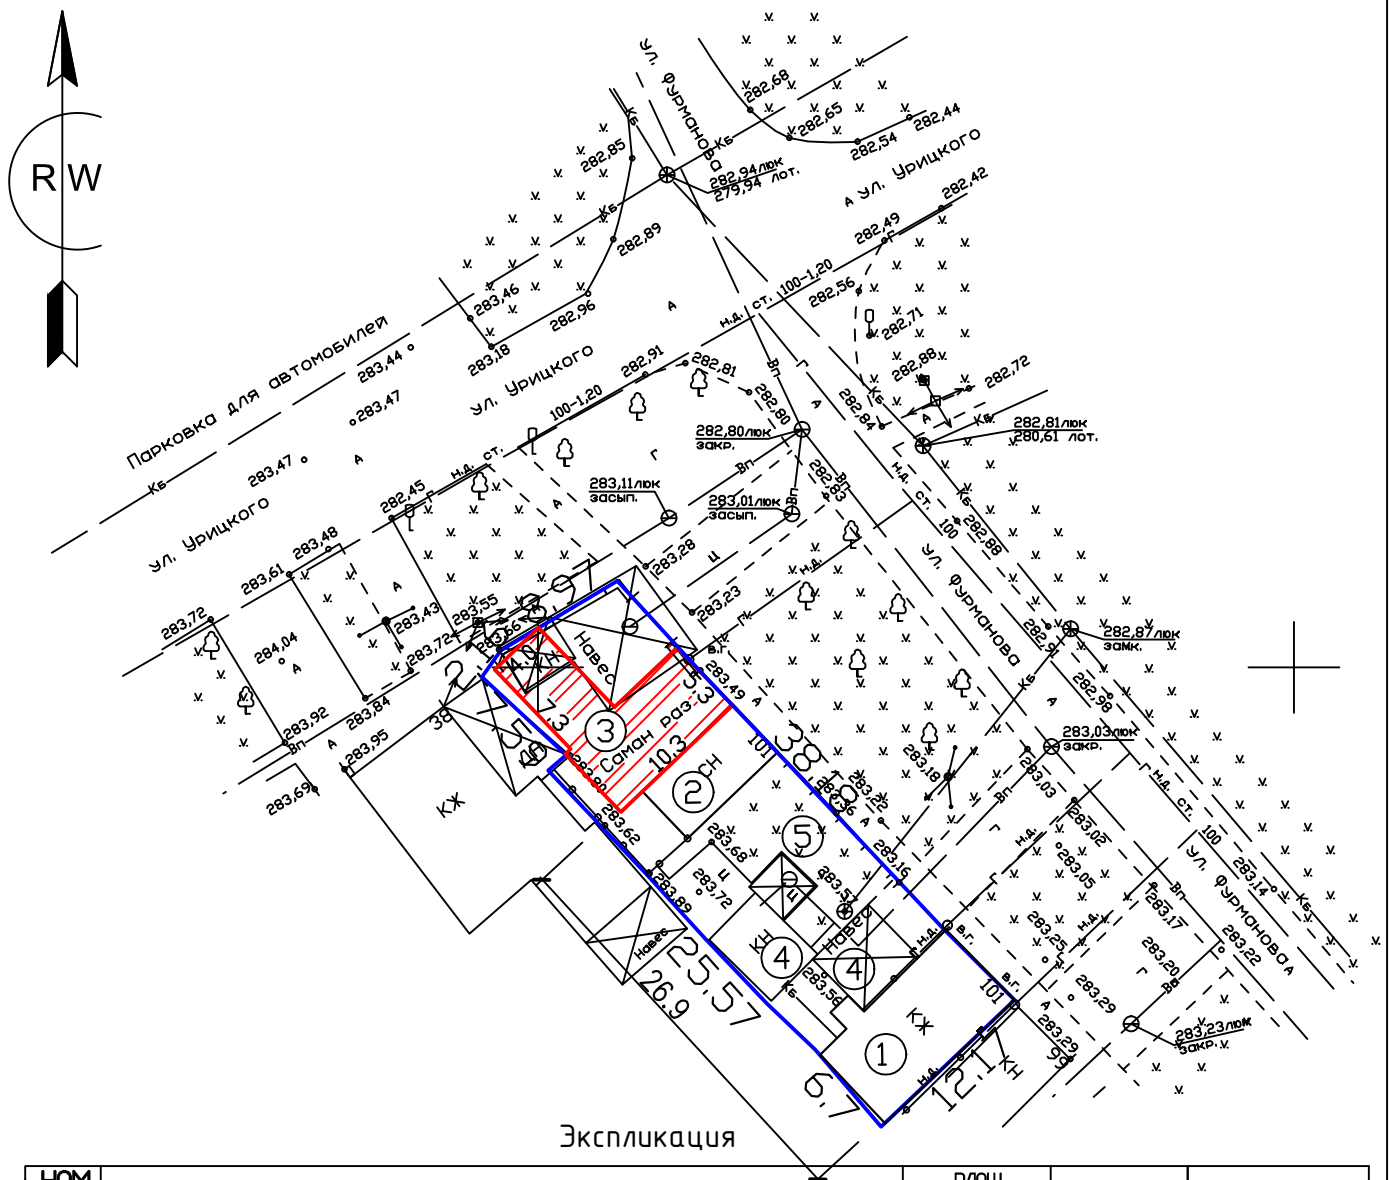

НОМ. п/п	наименование	площ. застр.квм	к-во	прим.
1	Жилой дом	76	1	существ.
2	Жилой дом (часть снесено и подлежит демонтажу)	35.7	1	существ.
3	Жилой дом	83.8	1	проектиру.
4	Хоз.постройки и сооружения	47.7	1	существ.
5	Площадь земельного участка	457		

						10.23 - 449 - АР			
						Объект: Индивидуальный жилой дом.			
						Адрес: Ставропольский край, город Георгиевск,			
						ул. Урицкого-Фурманова, 40/101.			
Изм.	Кол.	Лист	Док.	Подпись	Дата	Архитектурные решения	Стадия	Лист	Листов
Директор		Ткаченко Н.А.					П	1	1
ГИП		Ткаченко Н.А.							
Инженер		Акопян Р.В.				Схема планировочной организации земельного участка			
Н. контроль		Ткаченко Н.А.					000 АРХИТЕКТУРНО-ПЛАНИРОВОЧНОЕ ПРОЕКТНО-ИЗЫСКАТЕЛЬСКОЕ БЮРО "СТАВПРОЕКТ"		