


Схема планировочной организации земельного участка

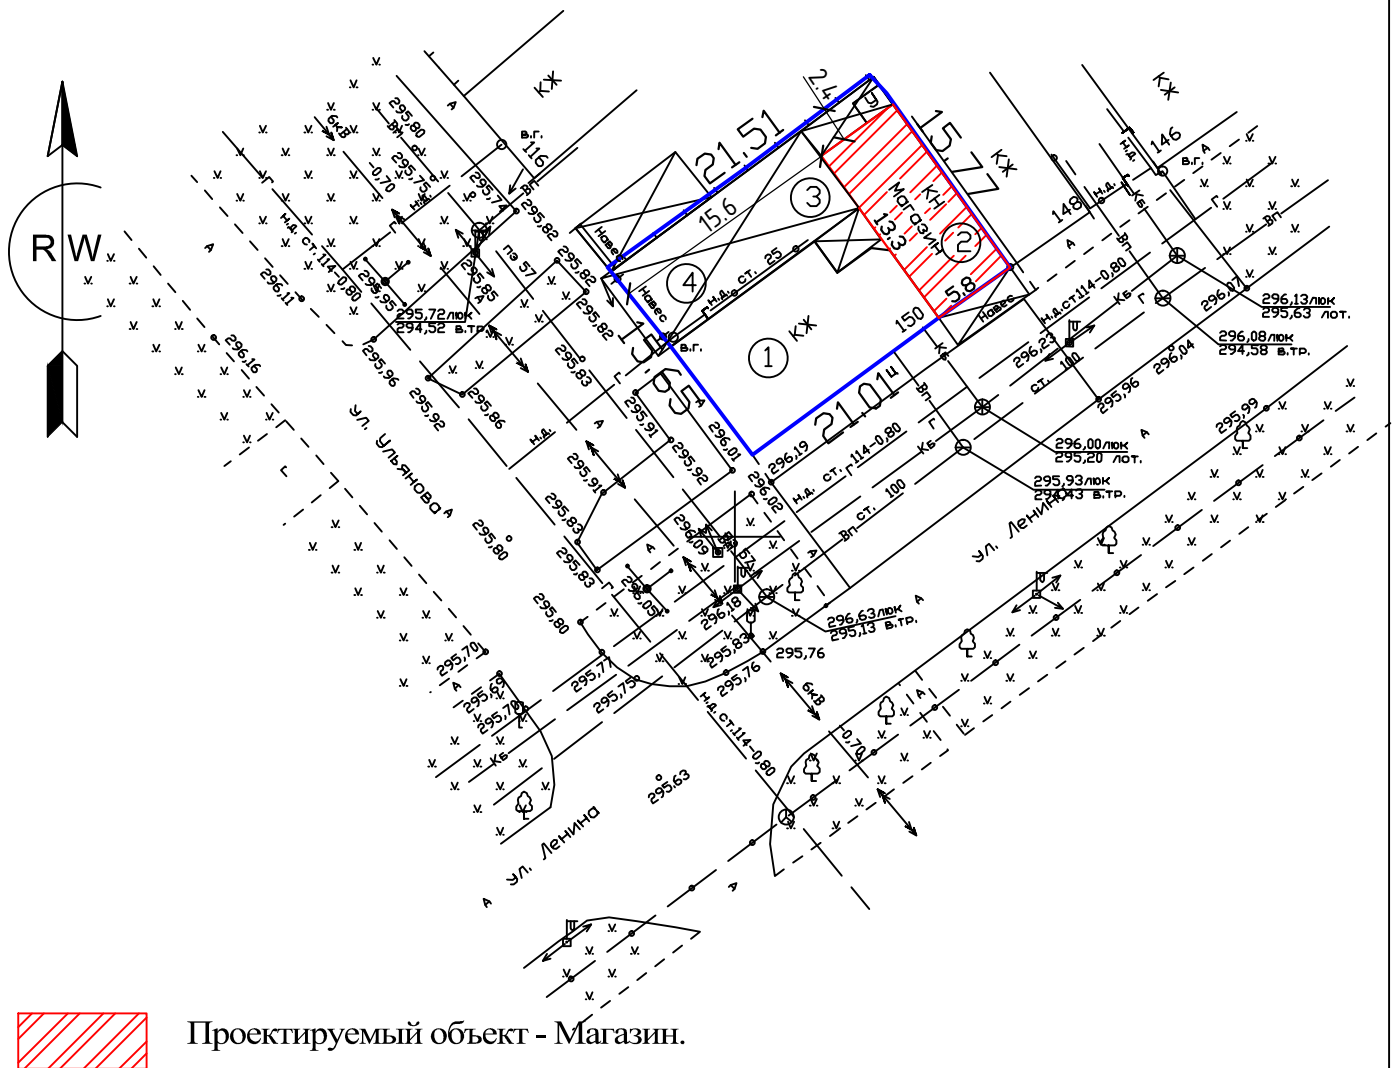

Проектируемый объект - Магазин.



Граница земельного участка

Экспликация

НОМ. п/п	наименование	площ. застр./кв.м	к-во	прим.
1	Жилой дом	128.5	1	существ.
2	Магазин	77.2	1	проектур.
3	Навес	119.1	2	существ.
4	Площадь земельного участка	333		

						11.23- 472 AP			
						Объект: Магазин			
						Адрес: Ставропольский край, город Георгиевск, улица Ленина-Ульянова, 150/114.			
Изм.	Кол.	Лист	Док.	Подпись	Дата	Архитектурные решения	Стадия	Лист	Листов
Директор		Ткаченко Н.А.					П	1	1
ГИП		Ткаченко Н.А.							
Инженер		Акопян Р.В.							
						Схема планировочной организации земельного участка	000		
Н. контроль		Ткаченко Н.А.					АРХИТЕКТУРНО-ПЛАНИРОВОЧНОЕ ПРОЕКТНО-ИЗЫСКАТЕЛЬСКОЕ БЮРО "СТАВПРОЕКТ"		