


Место отклонения от границы зем/участка до 1,00 м (имеется согласие)

 – Проектируемый жилой дом

 – Рассматриваемый земельный участок с к.н 26:26:011311:66

						Схема планировочной организации земельного участка выполнена на топографической основе .ИП Малькова Д.Е. в 2023 г.		
						Адрес: РФ, СК, ГГО, г.Георгиевск, С/т «Рассвет», ул.Зеленая,19.		
Изм.	К.уч.	Лист	№док	Подп.	Дата	Стадия	Лист	Листов
						П	1	
Ген.директор	Головина Т.М.				10.2023 г.	Схема планировочной организации земельного участка.		
Исполн.	Смоляно Т.К.				10.2023 г.	Схема планировочной организации земельного участка.		
						ООО «АПБ» г.Георгиевск 2023 г.		

Пожарный отсек.

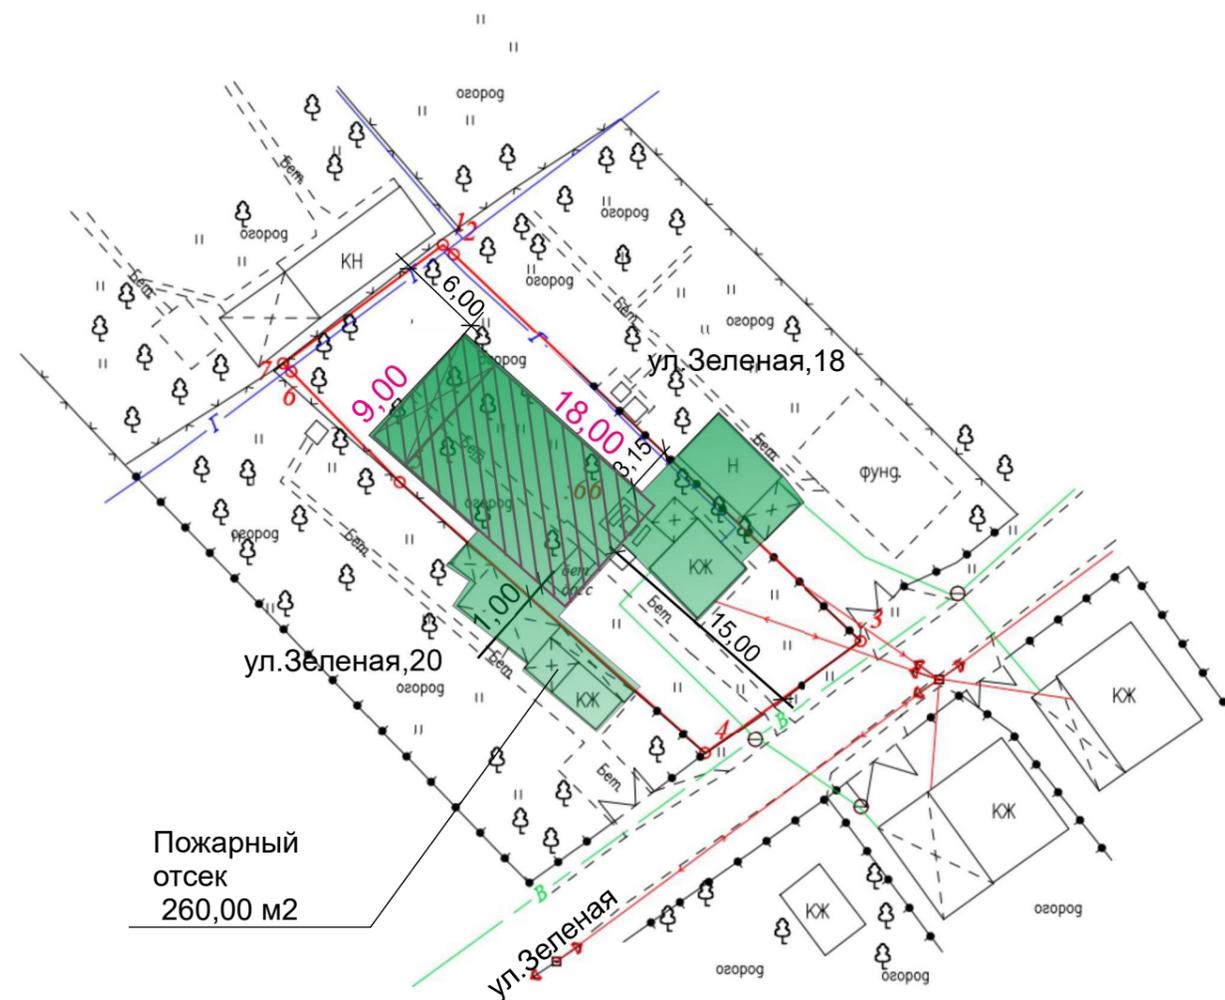

Пожарный отсек 260,00 м2

						Схема планировочной организации земельного участка выполнена на топографической основе .ИП Малькова Д.Е. в 2023 г.		
						Адрес: РФ, СК, ГГО, г.Георгиевск, С/т «Рассвет», ул.Зеленая,19.		
Изм.	К.уч.	Лист	№док	Подп.	Дата	Стадия	Лист	Листов
						П	2	
Ген.директор	Головина Т.М.				10.2023 г.	Схема планировочной организации земельного участка.		
Исполн.	Смоляно Т.К.				10.2023 г.	Пожарный отсек.		
						ООО «АПБ» г.Георгиевск 2023 г.		