


Схема планировочной организации земельного участка.

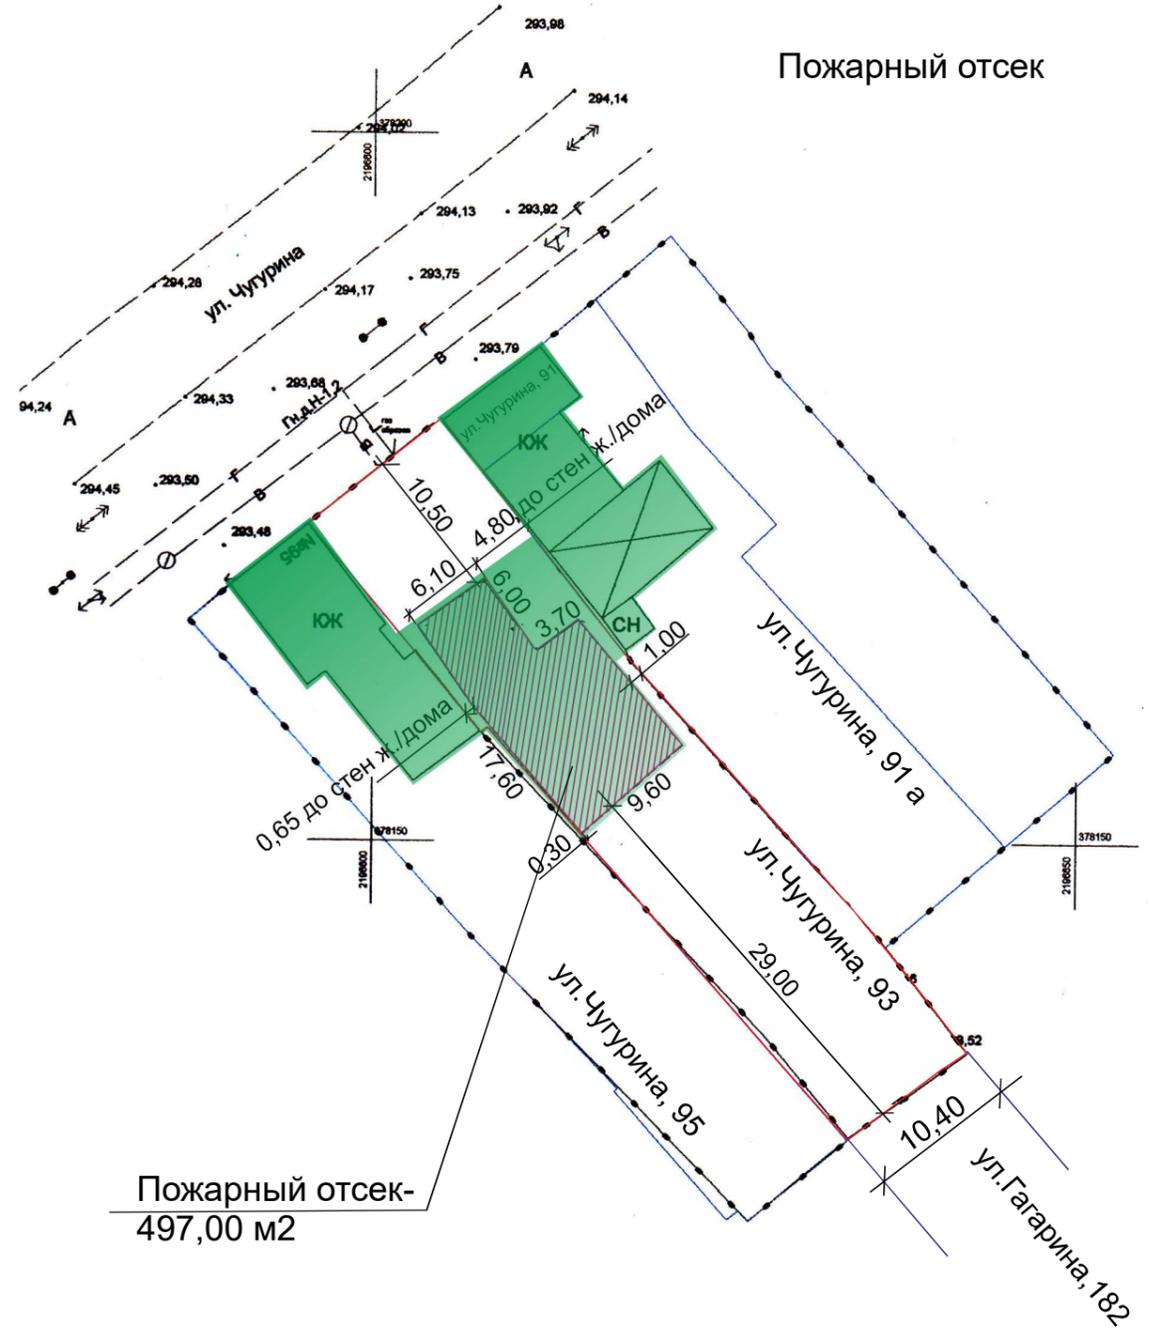

Пожарный отсек

Пожарный отсек-
497,00 м²

Схема планировочной организации земельного участка выполнена на топографической основе .ИП Мирошниченко Ю.Н. в 2023 г.					
Адрес: РФ, СК, ГГО, г.Георгиевск, ул.Чугурина,93					
Изм.	К.уч.	Лист	Недок	Подп.	Дата
Ген.директор		Головина Т.М.			10.2023 г.
Исполн.		Смолянко Т.К.			10.2023 г.
Схема планировочной организации земельного участка.				Стадия	Лист
				П	1
Схема планировочной организации земельного участка.				ООО "АПБ" г.Георгиевск 2023 г.	

Схема планировочной организации земельного участка выполнена на топографической основе .ИП Мирошниченко Ю.Н. в 2023 г.					
Адрес: РФ, СК, ГГО, г.Георгиевск, ул.Чугурина,93					
Изм.	К.уч.	Лист	Недок	Подп.	Дата
Ген.директор		Головина Т.М.			10.2023 г.
Исполн.		Смолянко Т.К.			10.2023 г.
Схема планировочной организации земельного участка.				Стадия	Лист
				П	2
Пожарный отсек				ООО "АПБ" г.Георгиевск 2023 г.	