

Схема планировочной организации земельного участка

2195600 377350




Пристройка к существующему к жилому дому.



Граница земельного участка.



Весь участок находится в охранной зоне ВЛ-110 кВ Л-9 и ВЛ-35 кВ Л 501

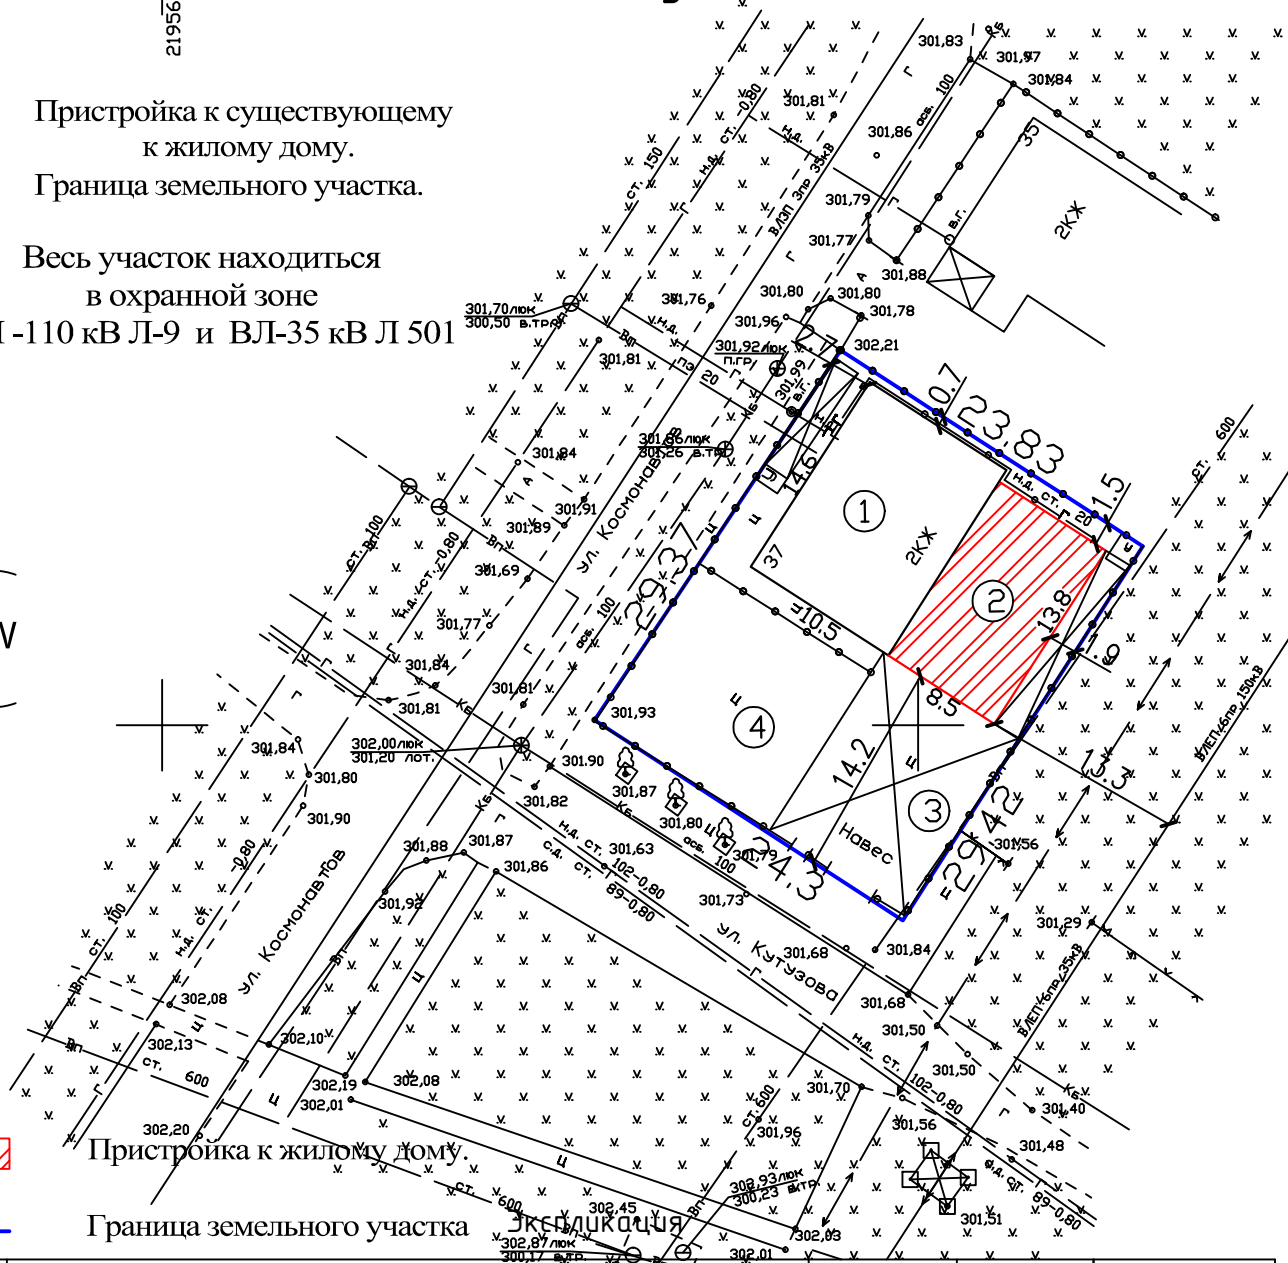

Пристройка к жилому дому.



Граница земельного участка

НОМ. п/п	наименование	площ. застр.квм	к-во	прим.
1	Жилой дом	153.3	1	существ.
2	Пристройка к сущ. жилому дому	117.3	1	проектур.
3	Навес	127.8	1	существ.
4	Площадь земельного участка	707		

09.23 - 441 - АР

Объект: Индивидуальный жилой дом.

Адрес: Ставропольский край, Георгиевский городской округ, город Георгиевск, ул. Космонавтов, 37.

Изм.	Кол.	Лист	Док.	Подпись	Дата
Директор		Ткаченко Н.А.			
ГИП		Ткаченко Н.А.			
Инженер		Акопян Р.В.			
Н. контроль		Ткаченко Н.А.			

Архитектурные решения

Схема планировочной организации земельного участка

Стадия	Лист	Листов
П	1	1
000 АРХИТЕКТУРНО-ПЛАНИРОВОЧНОЕ ПРОЕКТНО-ИЗЫСКАТЕЛЬСКОЕ БЮРО "СТАВПРОЕКТ"		