


Схема планировочной организации земельного участка. м-б 1:500

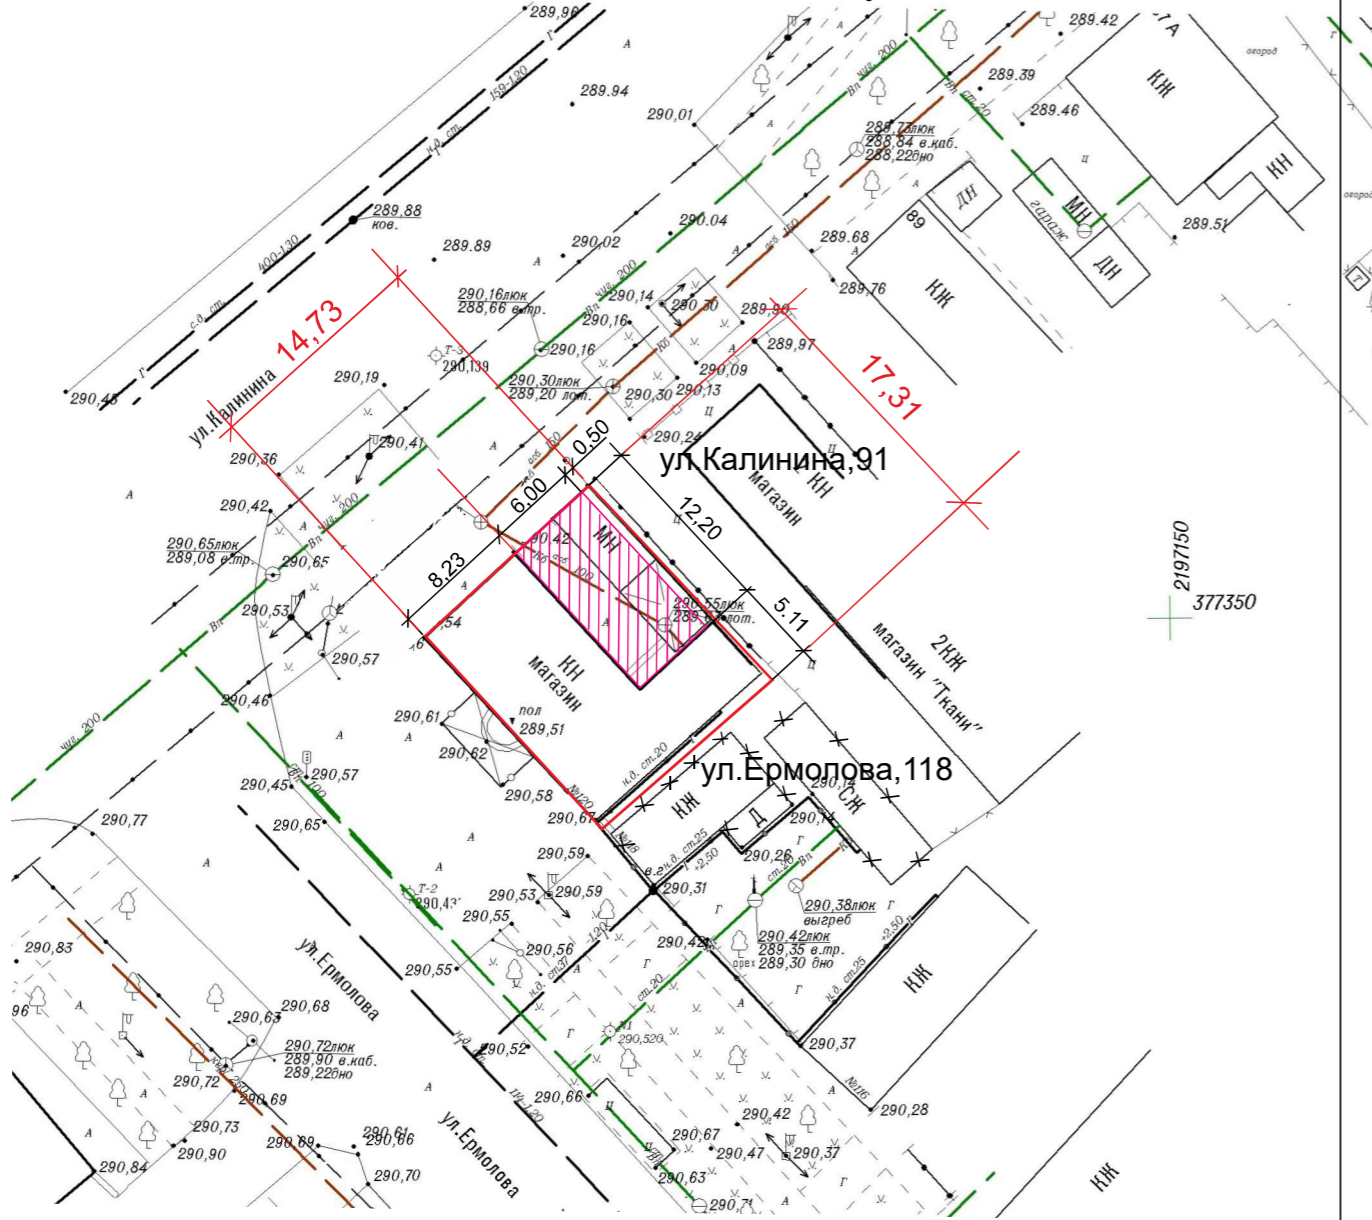



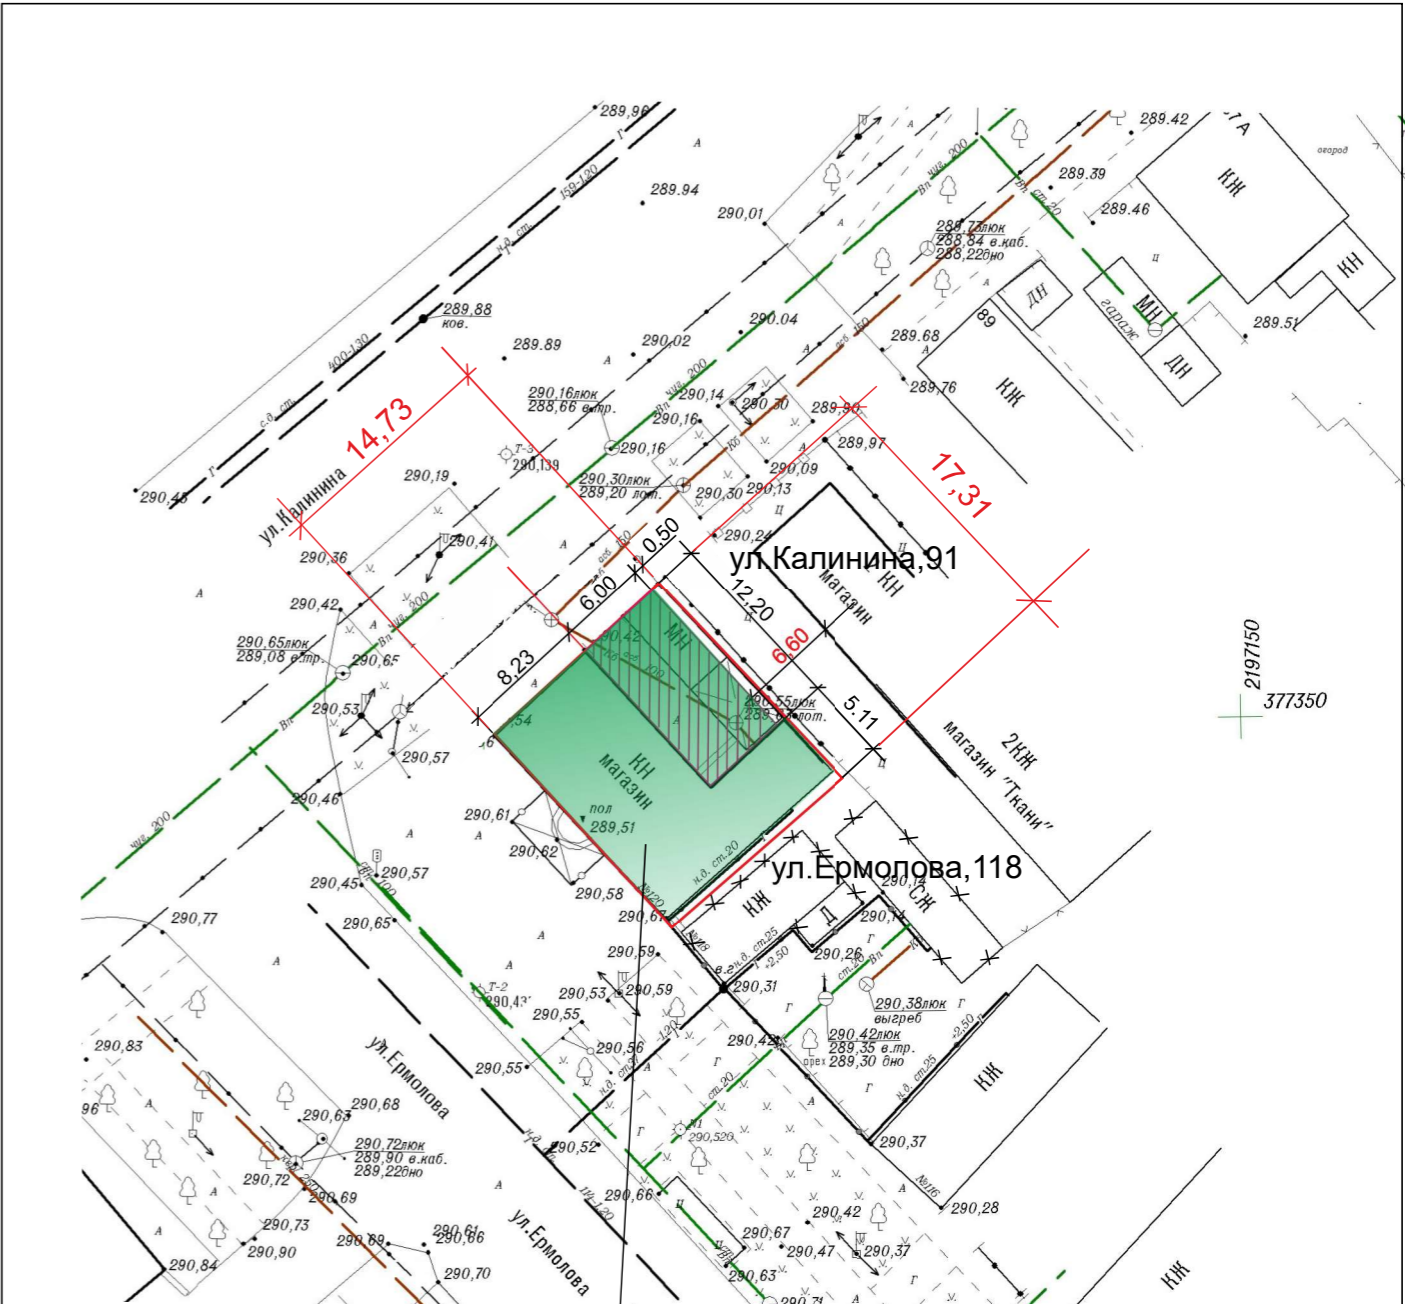
-  - Земельный участок с кадастровым номером 26:26:010836:31, вид разрешенного использования "Торговая деятельность и эксплуатация индивидуального жилого дома".
-  - Проектируемый магазин

Схема выполнена на топографической основе ООО «ПГС», 2023 г.

						Адрес: РФ, СК, ГГО, г.Георгиевск, ул.Ермолова,118 а.		
Изм.	К.уч.	Лист	Недок	Подп.	Дата			
Ген.директор	Головина Т.М.				11.2023 г.	Схема планировочной организации земельного участка. м-б 1:500	Стадия	Лист
Исполн.	Смолянко Т.К.				11.2023 г.	Схема планировочной организации земельного участка.	П	1
						ООО "АПБ" г.Георгиевск 2023 г.	Листов	



Пожарный отсек 260,00 м2

Схема выполнена на топографической основе ООО «ПГС», 2023 г.

						Адрес: РФ, СК, ГГО, г.Георгиевск, ул.Ермолова,118 а.		
Изм.	К.уч.	Лист	Недок	Подп.	Дата			
Ген.директор	Головина Т.М.				11.2023 г.	Схема планировочной организации земельного участка. м-б 1:500	Стадия	Лист
Исполн.	Смолянко Т.К.				11.2023 г.	Пожарный отсек	П	2
						ООО "АПБ" г.Георгиевск 2023 г.	Листов	