


Схема планировочной организации земельного участка

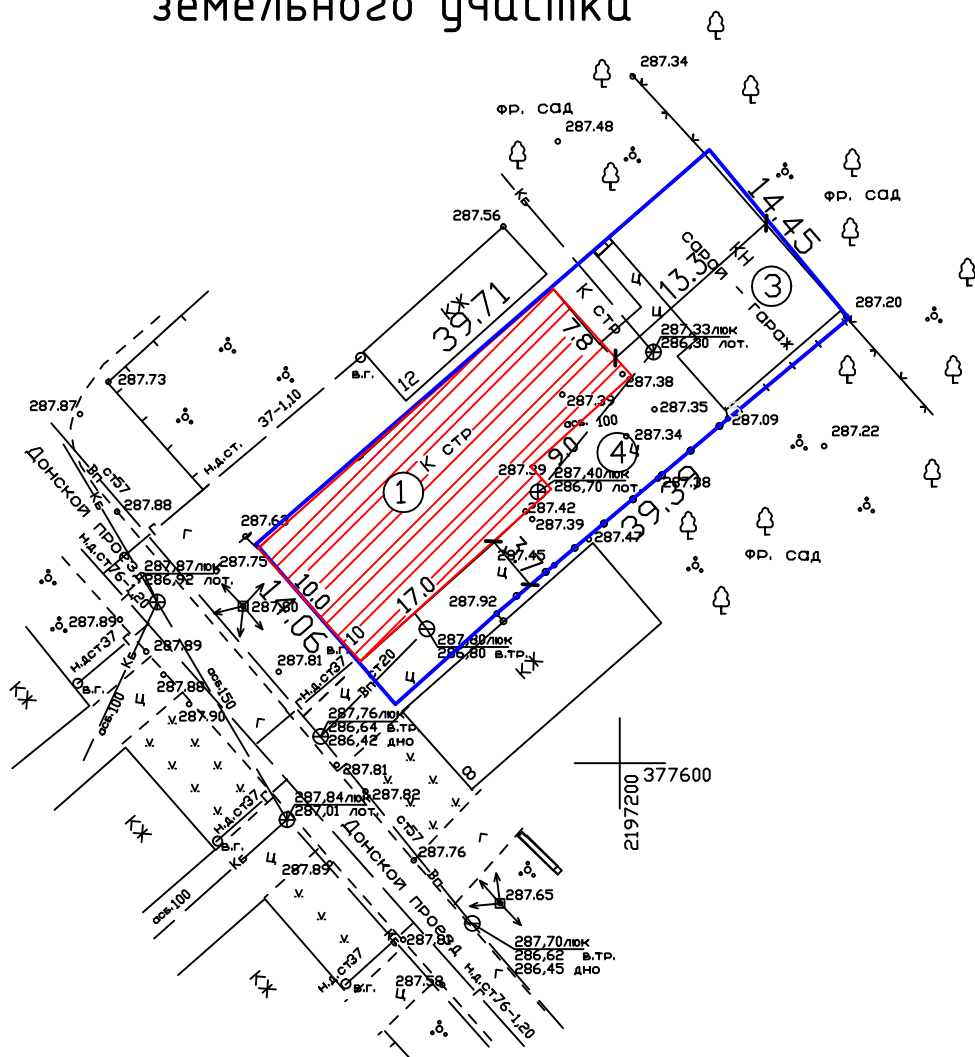

Строительство жилого дома.



Граница земельного участка

Экспликация

ном. п/п	наименование	площ. застр.кв.м	к-во	прим.
1	Жилой дом	240.2	1	проектур.
2	Хоз.постройка	144.6	1	проектур.
3	Площадь земельного участка	561		

						11.23 - 467 - AP				
						Объект: Индивидуальный жилой дом.				
						Адрес: Ставропольский край, Георгиевский городской округ, город Георгиевск, проезд Донской, земельный участок 10				
Изм.	Кол.	Лист	Док.	Подпись	Дата					
Директор		Ткаченко Н.А.				Архитектурные решения		Стадия	Лист	Листов
ГИП		Ткаченко Н.А.						П	1	1
Инженер		Акопян Р.В.								
						Схема планировочной организации земельного участка		000		
								АРХИТЕКТУРНО-ПЛАНИРОВОЧНОЕ ПРОЕКТНО-ИЗЫСКАТЕЛЬСКОЕ БЮРО		
Н. контроль		Ткаченко Н.А.						"СТАВПРОЕКТ"		