Схема планировочной организации земельного участка

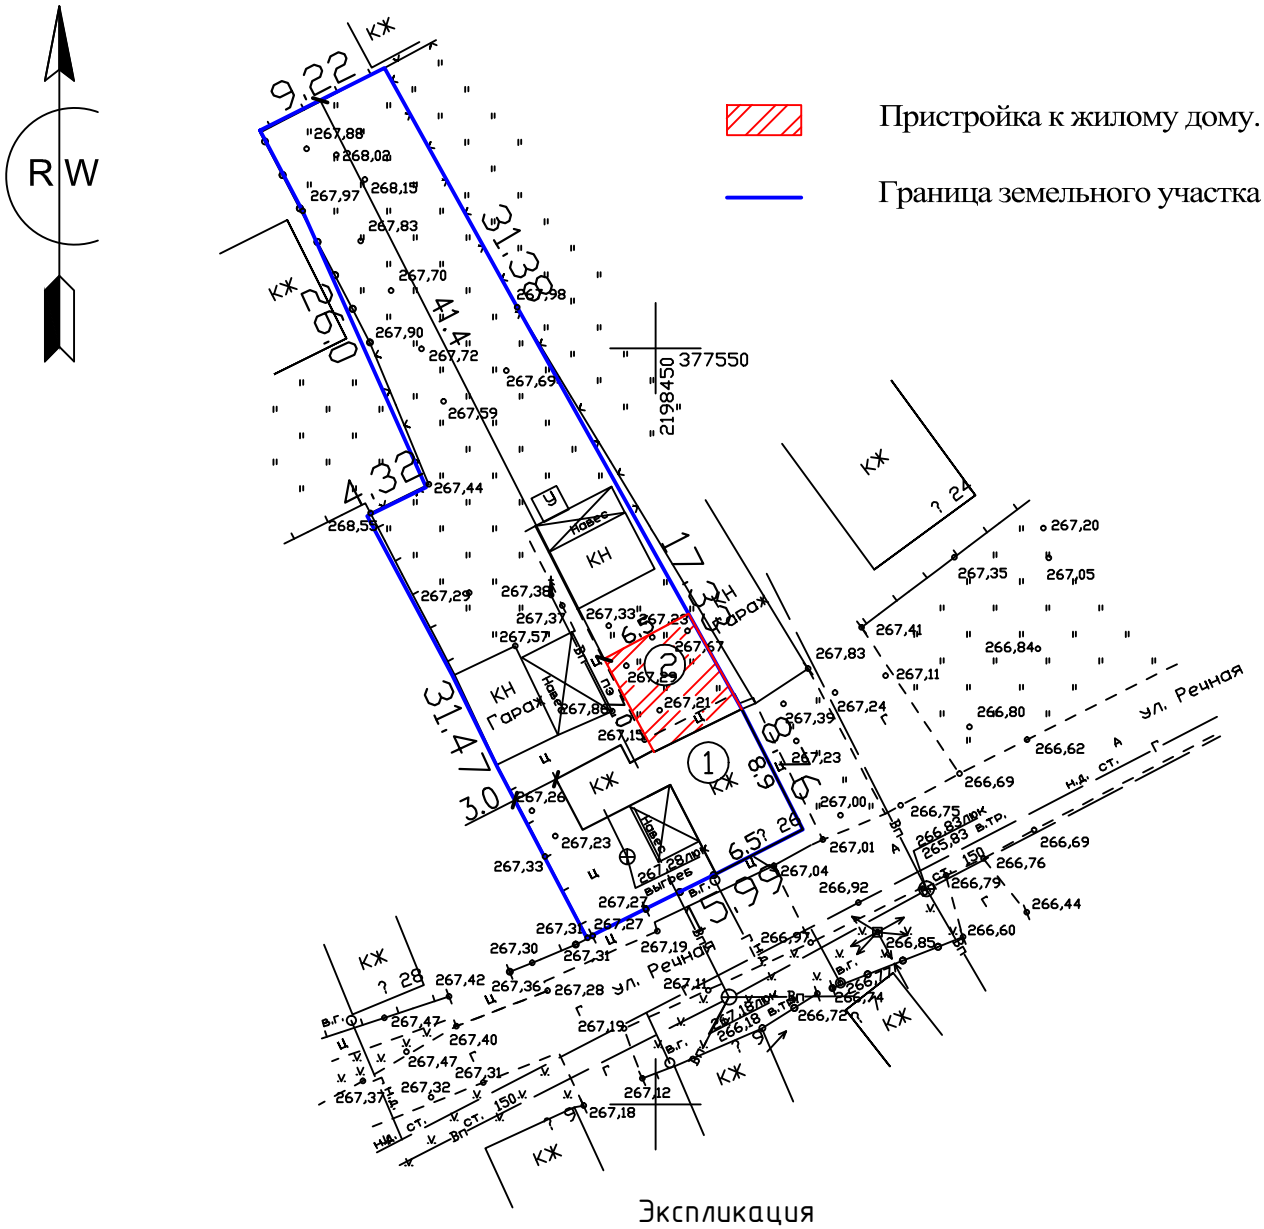

Экспликация

НОМ. п/п	наименование	площ. застр.кв.м.	к-во	прим.
1	Жилой дом	78.9	1	существ.
2	Пристройка к жилому дому	45.5	1	проектир.
3	Площадь земельного участка	755		

Изм.	Кол.	Лист	Док.	Подпись	Дата	10.23 - 461 - АР			
						Объект: Индивидуальный жилой дом. Адрес: Ставропольский край, город Георгиевск, улица Речная, 26.			
Директор		Ткаченко Н.А.				Архитектурные решения	Стадия	Лист	Листов
ГИП		Ткаченко Н.А.					П	1	1
Инженер		Акопян Р.В.							
						Схема планировочной организации земельного участка	ООО АРХИТЕКТУРНО-ПЛАНИРОВОЧНОЕ ПРОЕКТНО-ИЗЫСКАТЕЛЬСКОЕ БЮРО "СТАВПРОЕКТ"		
Н. контроль		Ткаченко Н.А.							