


Схема планировочной организации земельного участка

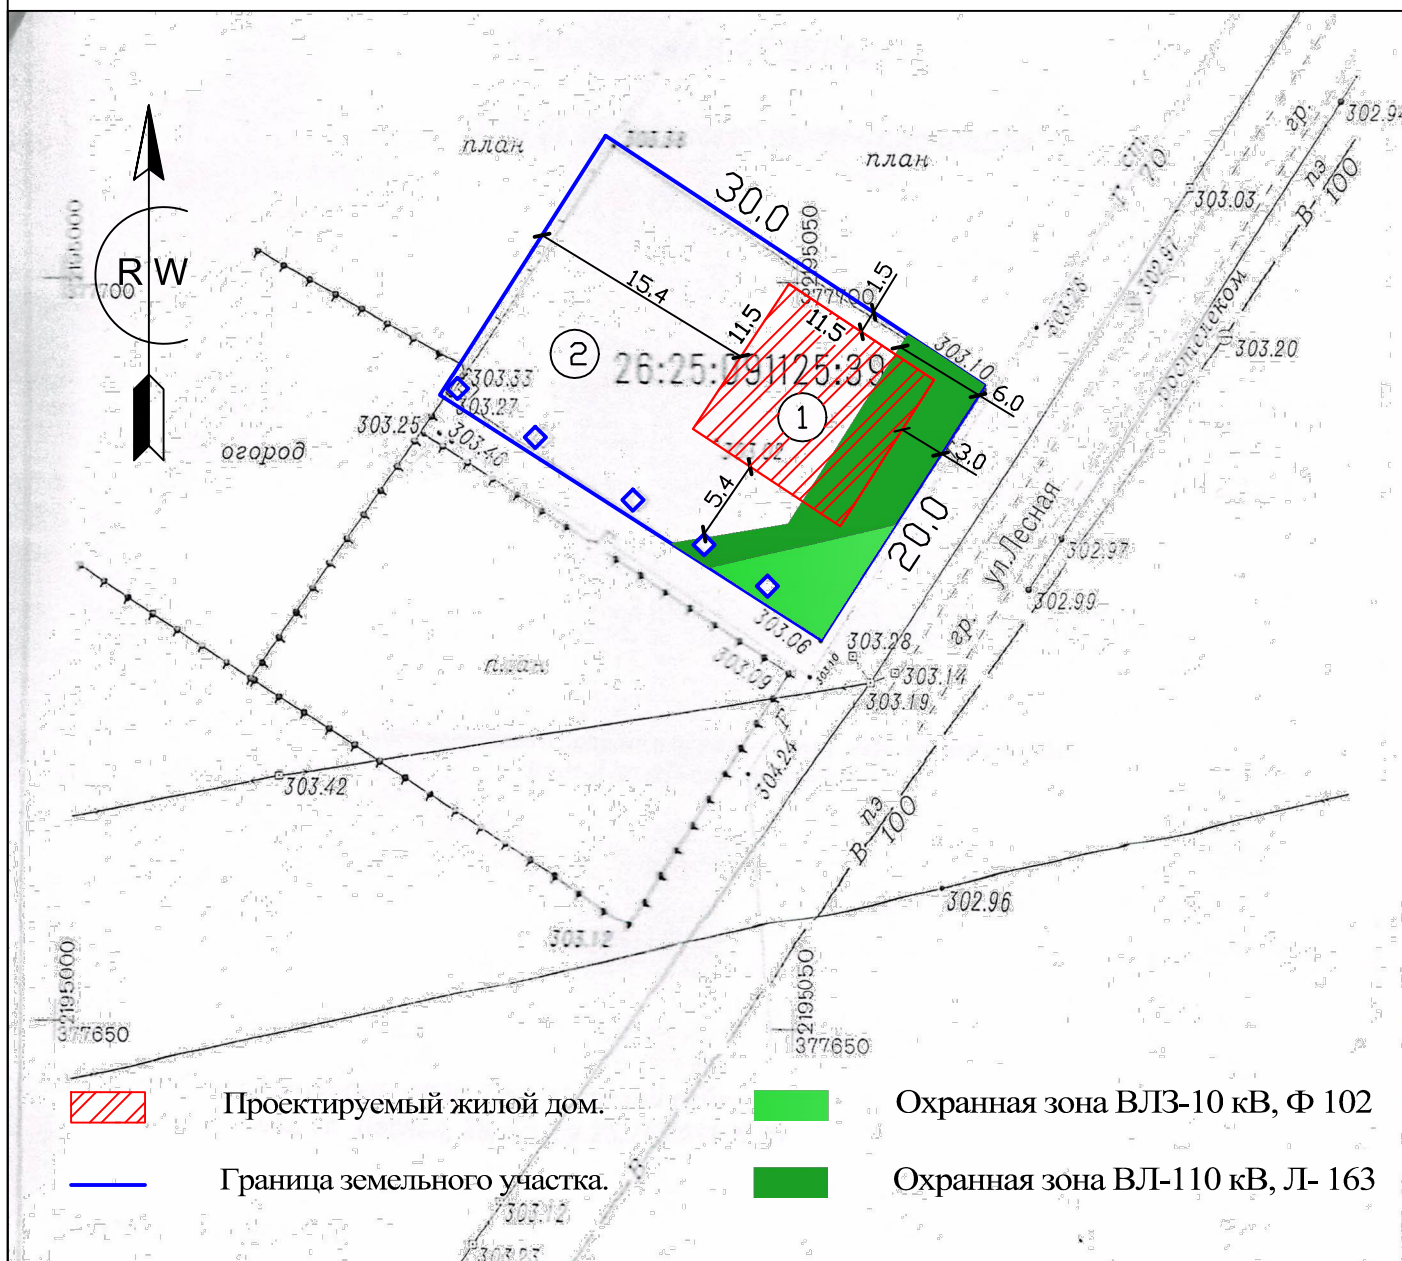

Экспликация

НОМ. п/п	наименование	площ. застроен.	к-во	прим.
1	Жилой дом	132.3	1	проектир.
2	Площадь земельного участка	600		

						11.23 - 471 - АР			
						Объект: Индивидуальный жилой дом Адрес: Ставропольский край, Георгиевский район, поселок Новый, улица Лесная, 29.			
Изм.	Кол.	Лист	Док.	Подпись	Дата				
Директор		Ткаченко Н.А.				Архитектурные решения	Стадия	Лист	Листов
ГИП		Ткаченко Н.А.					П	1	1
Инженер		Акопян Р.В.							
						Схема планировочной организации земельного участка	ООО АРХИТЕКТУРНО-ПЛАНИРОВОЧНОЕ ПРОЕКТНО-ИЗЫСКАТЕЛЬСКОЕ БЮРО "СТАВПРОЕКТ"		
Н. контроль		Ткаченко Н.А.							