




Схема планировочной организации  
земельного участка

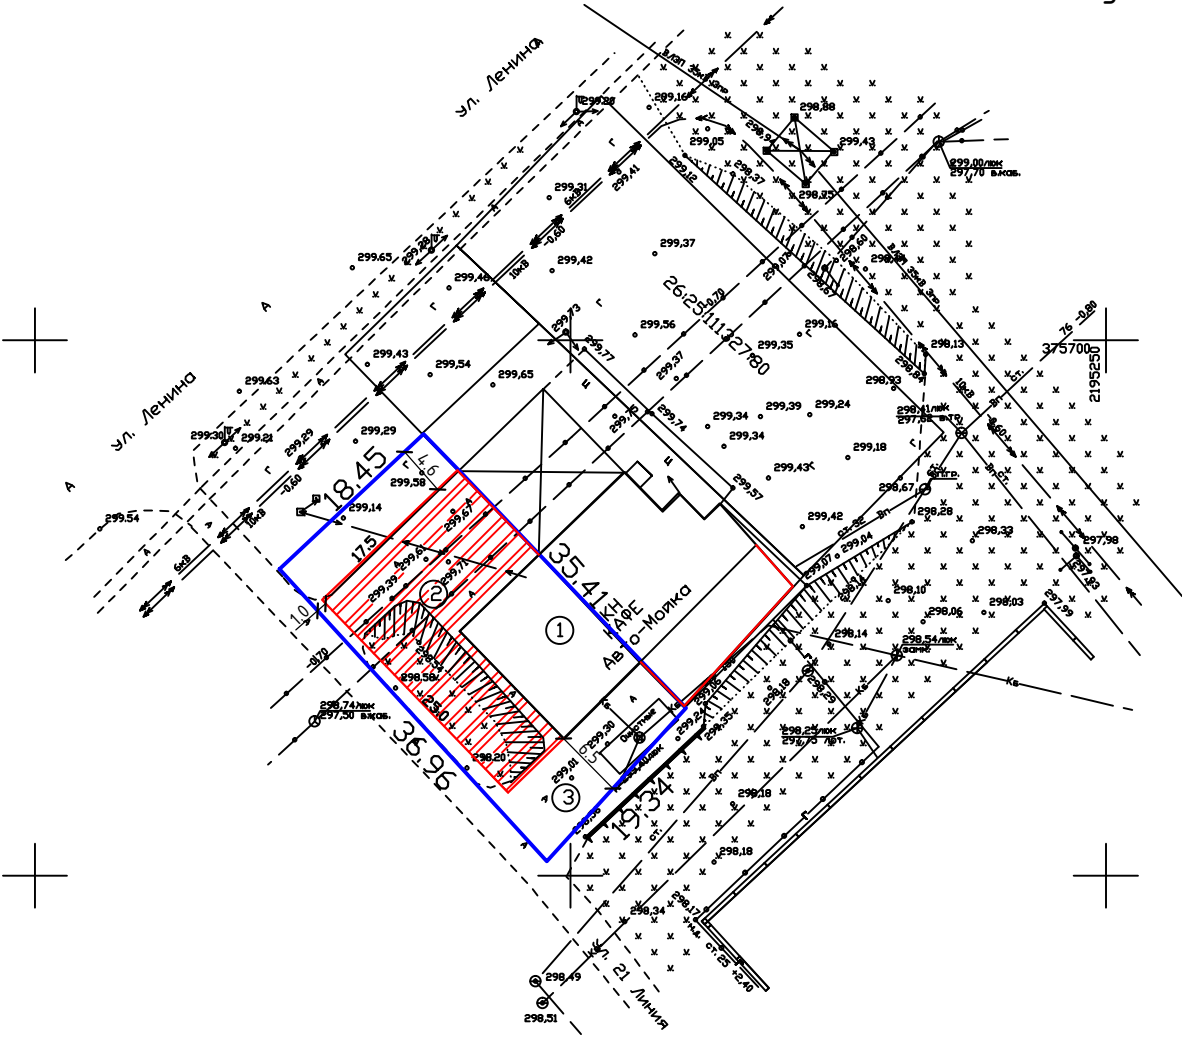

-  Пристройка к существующему объекту.
-  Граница земельного участка

Экспликация

ном. п/п	наименование	площ. застр-ком	к-во	прим.
1	Автомойка с кафе (часть здания)	142.8	1	существ.
2	Пристройка к автомойке с кафе (реконструкция под СТО)	294.7	1	проектир.
3	Площадь земельного участка	683		

						11.23 – 473 АР			
						Объект: Автомойка с кафе			
						Адрес: Ставропольский край, Георгиевский городской округ, станция Незлобная, улица Ленина, земельный участок 386а/1.			
Изм.	Кол.	Лист	Док.	Подпись	Дата	Архитектурные решения	Стадия	Лист	Листов
Директор		Ткаченко Н.А.					П	1	1
ГИП		Ткаченко Н.А.							
Инженер		Акопян Р.В.				Схема планировочной организации земельного участка	ООО АРХИТЕКТУРНО-ПЛАНИРОВОЧНОЕ ПРОЕКТНО-ИЗЫСКАТЕЛЬСКОЕ БЮРО "СТАВПРОЕКТ"		
Н. контроль		Ткаченко Н.А.							