


### Условные обозначения

| УСЛОВН.<br>ОБОЗН. | НАИМЕНОВАНИЕ    | ед.<br>измер. | площадь<br>застр. | прим.   |
|-------------------|-----------------|---------------|-------------------|---------|
| ①                 | Магазин         | кв.м.         | 474               | проект. |
|                   | площадь участка | кв.м.         | 715               |         |
| —                 | границы участка |               |                   |         |
| ×                 | демонтаж здания |               |                   |         |

|             |               |      |      |         |       |  |
|-------------|---------------|------|------|---------|-------|--|
|             |               |      |      |         |       | 2021г.   |
|             |               |      |      |         |       | Застройщики: Срапян А. А., Тяминов Е.Р.  |
|             |               |      |      |         |       | Адрес: Ставропольский кр. Георгиевский городской округ, с.Краснокумское, ул.Ленина, 4а                                 |
| Изм.        | Колуч         | Лист | Лдок | Подпись | Дата  |  |
| Гендиректор | Головина Т.М. |      |      |         | 10.21 | Схема планировочной организации земельного участка   |
| Архитектор  | Тышлер М.В.   |      |      |         | 10.21 | Стадия   |
|             |               |      |      |         |       | Лист   |
|             |               |      |      |         |       | Листов   |
|             |               |      |      |         |       | П 1 1  |
|             |               |      |      |         |       | ООО "Архитектурно-планировочное бюро"  |
|             |               |      |      |         |       | Ситуационный план размещения строения на земельном участке, отклонение по отступу от границ земельного участка. М1:500 |

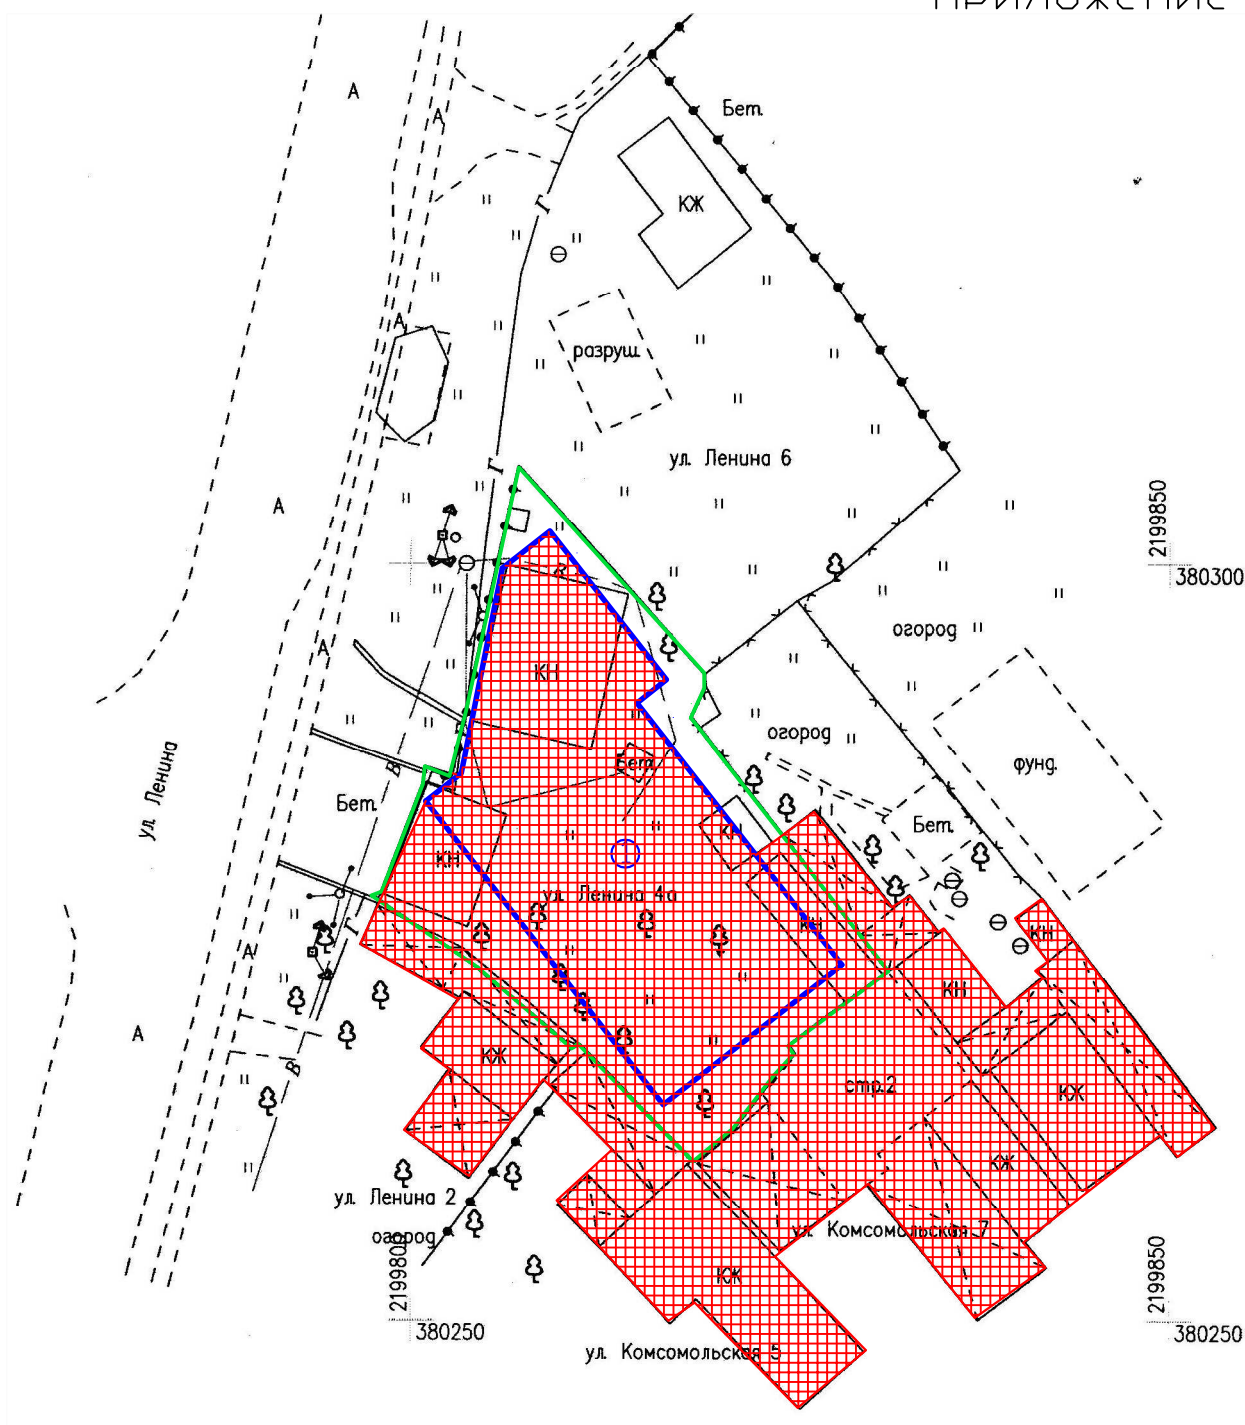

M1:500

### Условные обозначения



-Пожарный отсек

-Площадь пожарного отсека - 1395 кв.м.