


Схема планировочной организации  
 земельного участка

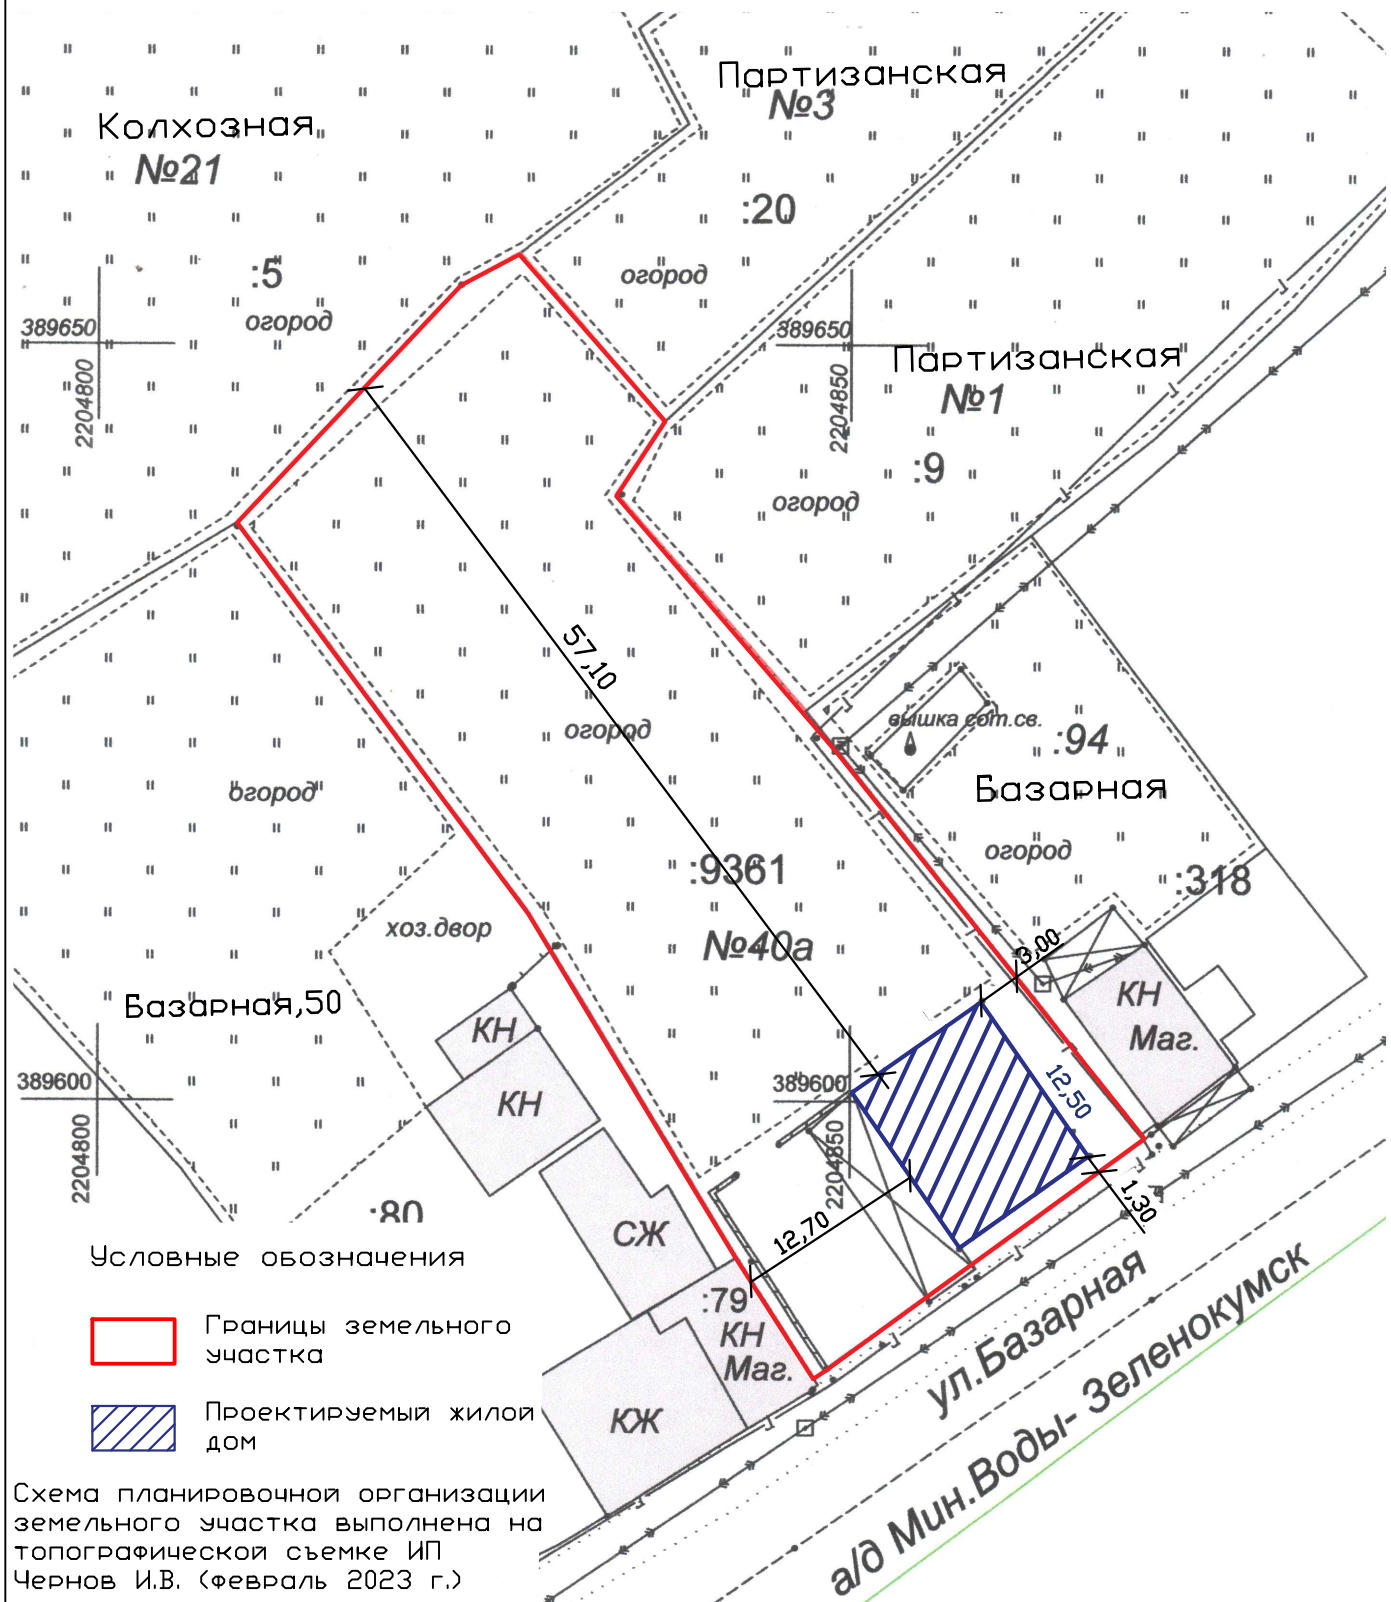

						Адрес: РФ, СК, ГГО, с. Обильное, ул. Базарная, 40а			
						Застройщик: Авдалян Зариф Ониковна			
Изм.	Кол.уч.	Лист	№ док	Подпись	Дата				
						Схема планировочной организации земельного участка	Стадия	Лист	Листов
Ген. директор		Головина Т.М.						1	2
Н контр									
Исполнит.		Смолянко Е.Р.				Схема планировочной организации земельного участка	ООО "АПБ" г.Георгиевск 2023 г.		