


Пожарный отсек

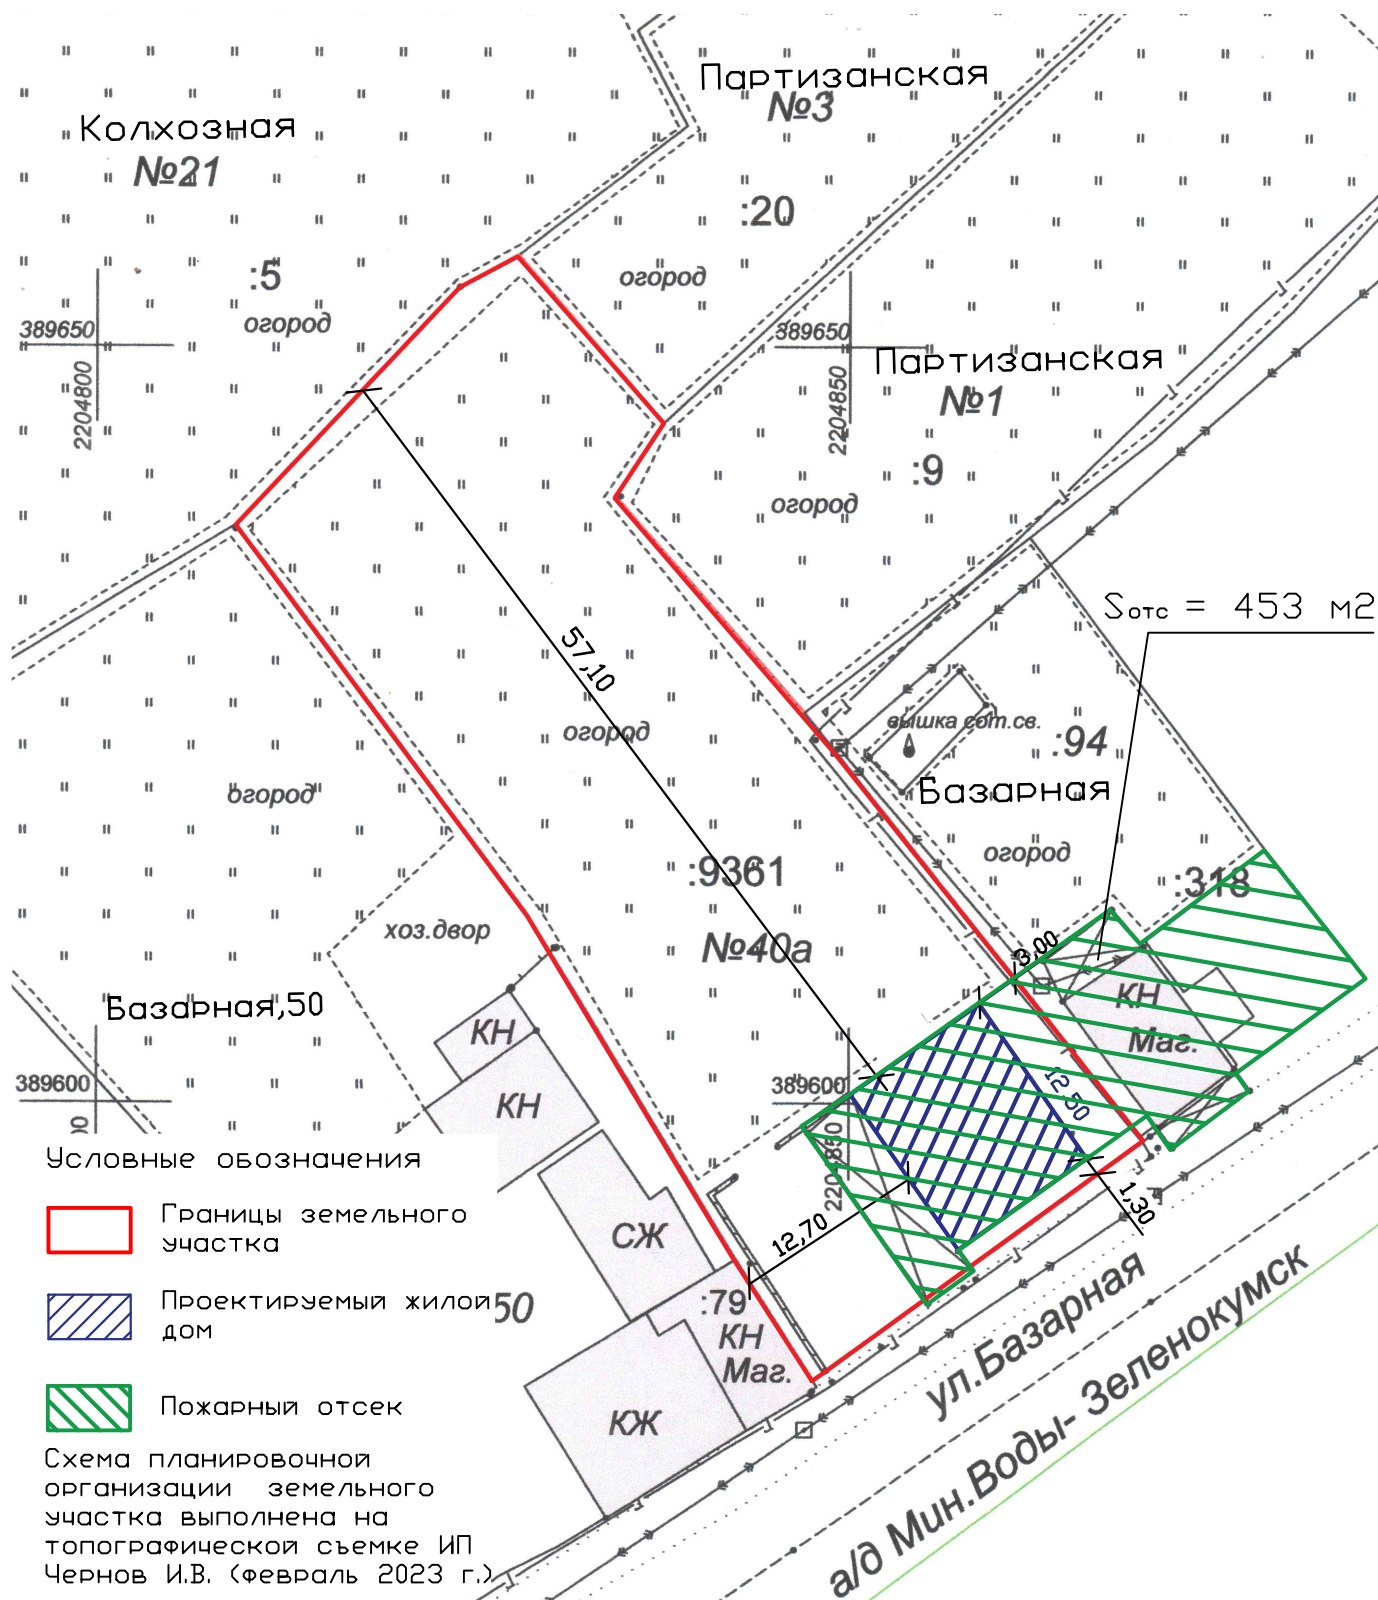

Адрес: РФ, СК, ГГО, с. Обильное, ул. Базарная, 40а					
Застройщик: Авдалян Зариф Ониковна					
Изм.	Кол.уч.	Лист	№ док	Подпись	Дата
Ген. директор	Головина Т.М.				
Н контр					
Исполнит.	Смолянко Е.Р.				
Схема планировочной организации земельного участка				Стадия	Лист
Пожарный отсек					2
				Листов	2
				ООО "АПБ" г.Георгиевск 2023 г.	