


Пожарный отсек

$S_{\text{отсека}} = 971 \text{ м}^2$

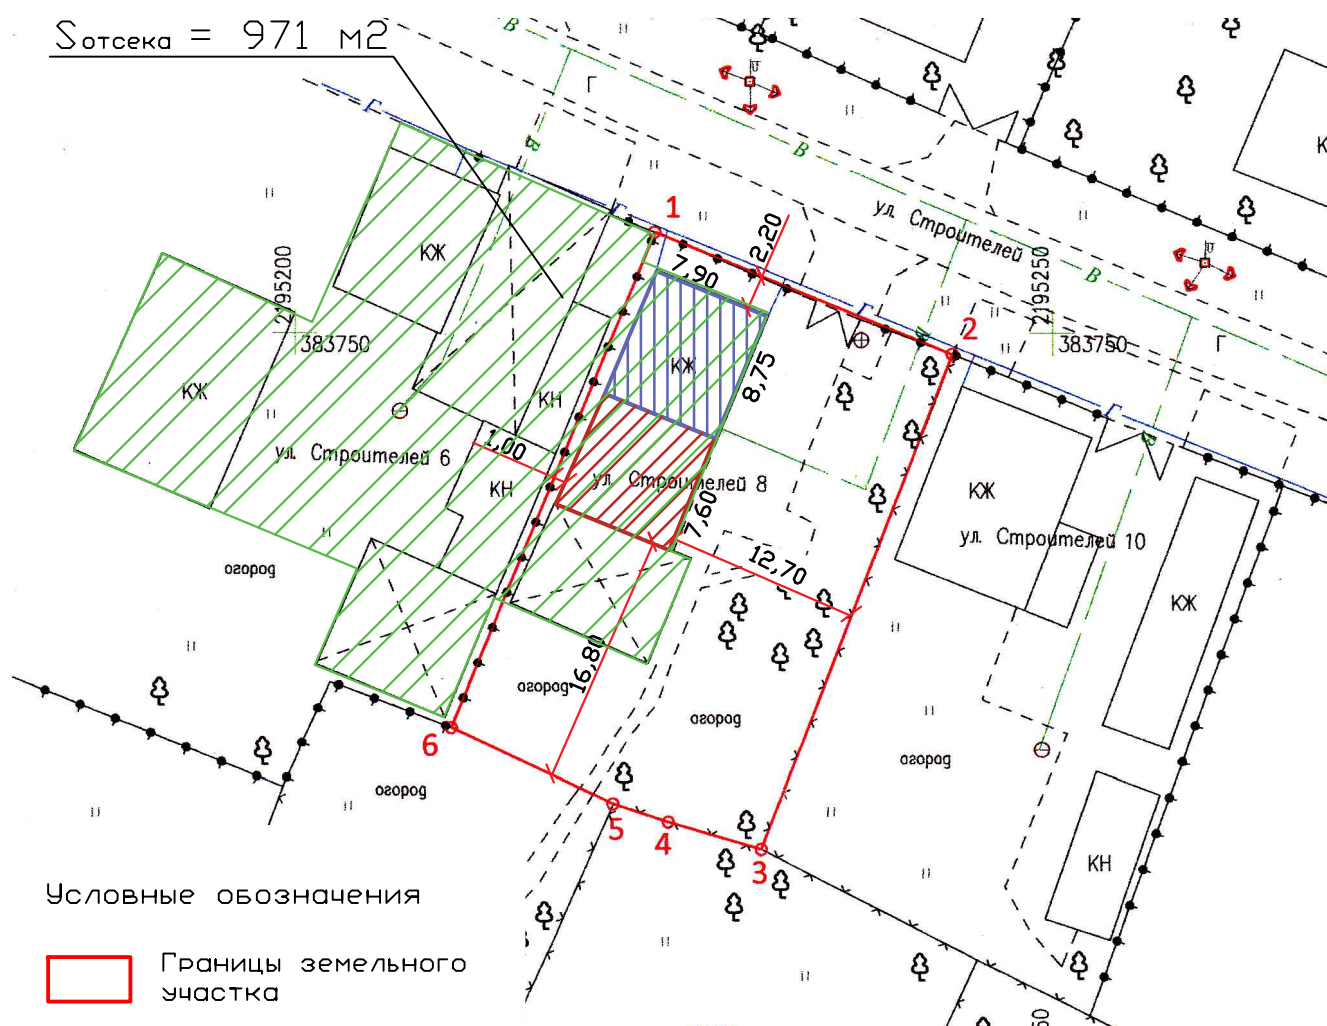

Условные обозначения

- Границы земельного участка
- Существующий жилой дом
- Пристройка к существующему дому
- Пожарный отсек

Схема планировочной организации земельного участка выполнена на топографической съемке 000 "Георгиевское земельное бюро" (2022 г.)

						Адрес: РФ, СК, ГГО, ст. Подгорная, ул. Строителей, 8		
						Застройщик: Бардамыдов Николай Ивановича		
Изм.	Кол.уч.	Лист	№ док	Подпись	Дата			
Ген. директор	Головина Т.М.					Схема планировочной организации земельного участка	Стадия	Лист
Н контр								Листов
Исполнит.	Смолянко Е.Р.					Пожарный отсек		
							000 "АПБ" г.Георгиевск 2023 г.	