

Схема планировочной организации земельного участка

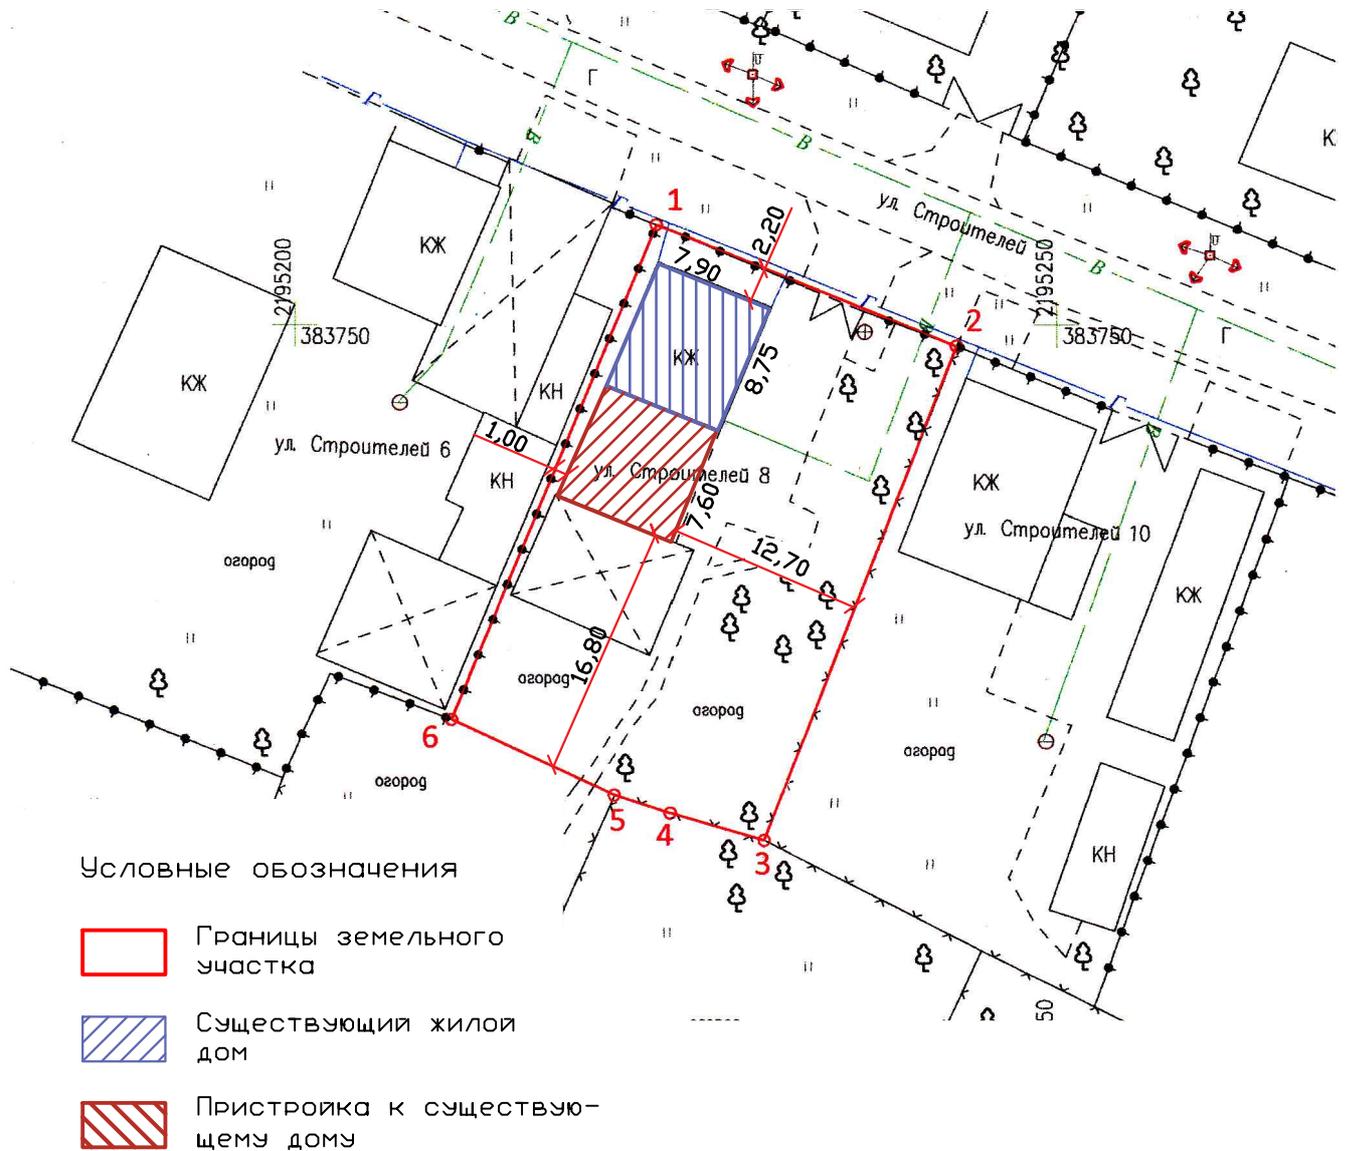


Схема планировочной организации земельного участка выполнена на топографической съемке ИП Мальков Д.Е. (2022 г.)

						Адрес: РФ, СК, ГГО, ст. Подгорная, ул. Строителей, 8			
						Застройщик: Бардамыдов Николай Ивановича			
Изм.	Кол.уч.	Лист	№ док	Подпись	Дата	Схема планировочной организации земельного участка	Стадия	Лист	Листов
								1	2
Ген. директор		Головина Т.М.				Схема планировочной организации земельного участка	ООО "АПБ" г.Георгиевск 2023 г.		
Исполнит.		Смолянко Е.Р.							