



ОБЩЕСТВО С ОГРАНИЧЕННОЙ ОТВЕТСТВЕННОСТЬЮ АРХИТЕКТУРНО-ПЛАНИРОВОЧНОЕ ПРОЕКТНО-ИЗЫСКАТЕЛЬСКОЕ БЮРО

СРО-П-161-09092010

Регистрационный номер в реестре членов: 1330

Ставропольский край Советский район
город Зеленокумск
улица Мира, 26, офис 10, 18 (2 этаж)
Тел. 8(928) 810-17-88
8(988) 860-41-11

Арх. № _____

Заказчик - Багдасарян Владимир Георгиевич

ЗДАНИЕ АТЕЛЬЕ

адресс: Ставропольский край, Георгиевский городской округ,
г. Георгиевск, ул. Московская, земельный участок 6

ДЕМОНСТРАЦИОННЫЙ МАТЕРИАЛ

04.23-306-ДМ

Согласованно			
Инб. № подп.	Подп. и дата	Взам. инб. №	

СОГЛАСОВАНО:

Собственник: _____ Багдасарян В.Г.
подпись

2023г



ОБЩЕСТВО С ОГРАНИЧЕННОЙ ОТВЕТСТВЕННОСТЬЮ АРХИТЕКТУРНО-ПЛАНИРОВОЧНОЕ ПРОЕКТНО-ИЗЫСКАТЕЛЬСКОЕ БЮРО

СРО-П-161-09092010

Регистрационный номер в реестре членов: 1330

Ставропольский край Советский район
город Зеленокумск
улица Мира, 26, офис 10, 18 (2 этаж)
Тел. 8(928) 810-17-88
8(988) 860-41-11

Арх. № _____

Заказчик – Багдасарян Владимир Георгиевич

ЗДАНИЕ АТЕЛЬЕ

адрес: Ставропольский край, Георгиевский городской округ,
г. Георгиевск, ул. Московская, земельный участок 6

ДЕМОНСТРАЦИОННЫЙ МАТЕРИАЛ

04.23-306-ДМ

Согласовано			
Инб. № подл.	Подп. и дата	Взам. инб. №	

Директор

Ткаченко Н.А.

ГИП

Ткаченко Н.А.

Архитектор

Воротынцева Е.Г.

2023г

Содержание

№ п/п	Наименование	Примечание
	Текстовая часть	
1	Общие данные	1
2	Пояснительная записка	1
3	Заключение о соответствии объекта техническим регламентом	1
	Графическая часть	
1	Ситуационный план	1
2	Схема размещения объекта на земельном участке	2
3	План на отм ±0.000	3
4	План на отм +3.000	4
5	Общий вид 1. Общий вид 2	5

Инд. № подл.	Подп. и дата	Взам. инд. №
--------------	--------------	--------------

Изм	Лист	№ докум.	Подп.	Дата
-----	------	----------	-------	------

Содержание

Лист

Общие данные

Демонстрационные материалы подготовлены на осуществление строительства объекта «магазин». Выполнены ООО АППИБ «СТАВПРОЕКТ» на основании:

Правила землепользования и застройки Георгиевского городского округа, Ставропольского края, утвержденные решением администрации Георгиевского городского округа Ставропольского края от 08 июня 2022г. №1880 "Об утверждении Правил землепользования и застройки Георгиевского городского округа Ставропольского края".

Договора № 04.23-306 от 27 апреля 2023 г.

Пояснительная записка

Земельный участок с кадастровым номером 26:26:010509:323 и общей площадью 300 кв.м. расположен в границах территории, в отношении которой действуют Правила землепользования и застройки Георгиевского городского округа, Ставропольского края, утвержденные решением администрации Георгиевского городского округа Ставропольского края от 08 июня 2022г. №1880 "Об утверждении Правил землепользования и застройки Георгиевского городского округа Ставропольского края".

Адрес земельного участка: Ставропольский край, Георгиевский городской округ, г. Георгиевск, ул. Московская, земельный участок 6. Рассматриваемый участок расположен в территориальной зоне Ж-2 – зона застройки малоэтажными жилыми домами. Один из условно-разрешенных видов использования выше указанного земельного участка – Бытовое обслуживание (3.3). Размещение объектов капитального строительства, предназначенных для оказания населению или организациям бытовых услуг (мастерские мелкого ремонта, ателье, бани, парикмахерские, прачечные, химчистки, похоронные бюро).

Объект проектируемый на данном земельном участке имеет общую площадь 43,5 м² и площадь застройки 41,6 м².

Заключение о соответствии объекта техническим регламентам

Технические решения соответствуют требованием экологических, санитарно-гигиенических, противопожарных и других норм и правил действующих на территории Российской Федерации, и обеспечивают безопасную для жизни и здоровья людей эксплуатацию объекта при соблюдении предусмотренных проектом мероприятий.

Объект не является источником загрязнения окружающей среды. Площадка строительства не затапливается паводковыми водами. Выбросы загрязняющих веществ в атмосферу и сброс загрязняющих веществ в окружающую среду отсутствуют. Требованиям экологических правил соответствует.

Объект не нарушает санитарно-гигиенических требований – отходы, образующиеся от деятельности объекта, собираются в контейнер и вывозятся на полигон ТБО.

Объект не нарушает противопожарных норм и правил. В соответствии с п. 4.11 СП 4.13130.2020 "Системы противопожарной защиты. Ограничение распространения пожара на объектах защиты. Требования к объемно-планировочным и конструктивным решениям" – Противопожарные расстояния между жилыми и общественными зданиями, сооружениями I, II и III степеней огнестойкости не нормируется. В соответствии с п.4.12 СП 2.13130.2020 "Системы противопожарной защиты. Ограничение распространения пожара на объектах защиты. Требования к объемно-планировочным и конструктивным решениям" – требуемые подъезды и проезды для пожарной техники имеются.

Главный инженер проекта

Ткаченко Н.А.

Инд. № подл.	Подп. и дата	Взам. инд.№

Изм	Лист	№ докум.	Подп.	Дата

Общие данные

Лист
1

Ситуационный план

Кадастровый номер: [26:26:010509:323](#)

Категория земель: Земли поселений (земли населенных пунктов)
эксплуатация индивидуального жилого дома

Земельный участок по адресу: [Российская Федерация, Ставропольский край, Георгиевский городской округ, город Георгиевск, улица Московская, земельный участок 6](#)


Уточненная площадь: 300 кв.м.

Ваш email, куда отправить отчет

[Получить подробный отчет](#)

[Детали отчета и юридическая информация](#)

[Ручной выбор вариантов](#)

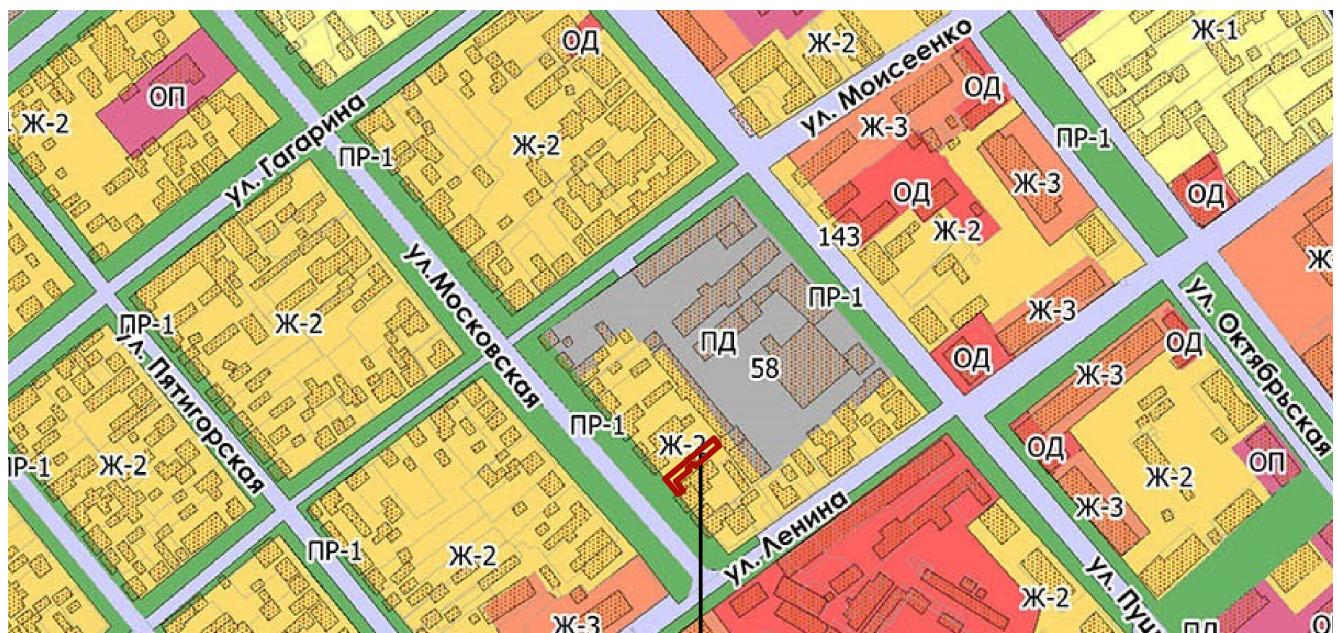

Участок с кадастровым номером [26:26:010509:323](#)

Инб. № подп.	Подп. и дата	Взам. инб.№

04.23-306-ДМ

Объект: Здание ателье
Адрес: Ставропольский край, Георгиевский городской округ,
г. Георгиевск, ул. Московская, земельный участок 6


Изм.	Колич.	Лист	№ Док.	Подп.	Дата
Директор	Ткаченко Н.А.			04.23	
ГИП	Ткаченко Н.А.			04.23	
Архитектор	Воротынцева Е.Г.			04.23	
Н. контр	Ткаченко Н.А.			04.23	

Демонстрационный материал

Стадия	Лист	Листов
	1	5

ООО АРХИТЕКТУРНО-ПЛАНИРОВОЧНОЕ
ПРОЕКТНО-ИЗЫСКАТЕЛЬСКОЕ БЮРО
"СТАВПРОЕКТ"


Ситуационный план

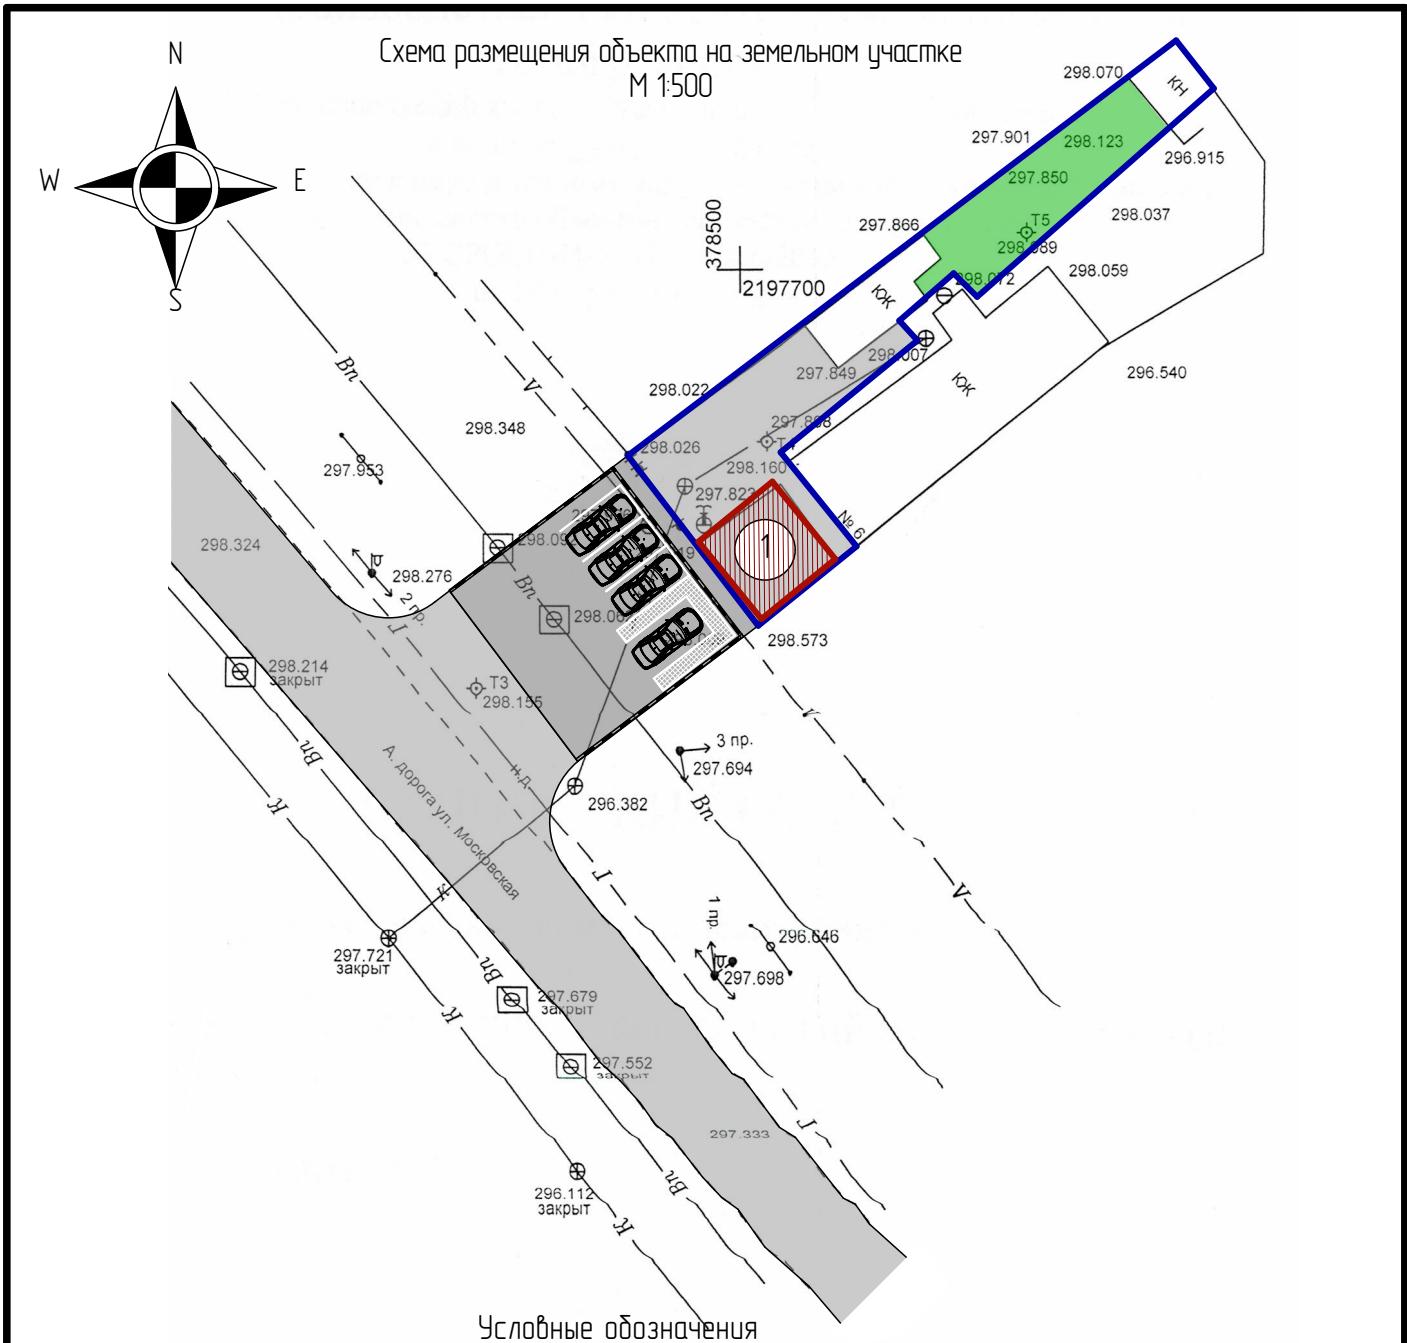

Технико-экономические показатели

Инв. № подп.	Подп. и дата	Взам. инв.№	Номер помещения	Наименование	Площадь застройки, м ²	Общая площадь объекта м ²	Строительный объем м ³	Общая площадь участка м ²
			1	Здание ателье	41,6	43,5	256,7	300
04.23-306-ДМ								
				Объект: Здание ателье Адрес: Ставропольский край, Георгиевский городской округ, г. Георгиевск, ул. Московская, земельный участок 6				
	Директор	Ткаченко Н.А.	04.23	Демонстрационный материал			Стадия	Лист
	ГИП	Ткаченко Н.А.	04.23				2	5
	Архитектор	Воротынцева Е.Г.	04.23					
	Н. контр	Ткаченко Н.А.	04.23	Схема размещения объекта на земельном участке М 1:500	ООО АРХИТЕКТУРНО-ПЛАНИРОВОЧНОЕ ПРОЕКТНО-ИЗЫСКАТЕЛЬСКОЕ БЮРО "СТАВПРОЕКТ"			

План на отм. ±0,000

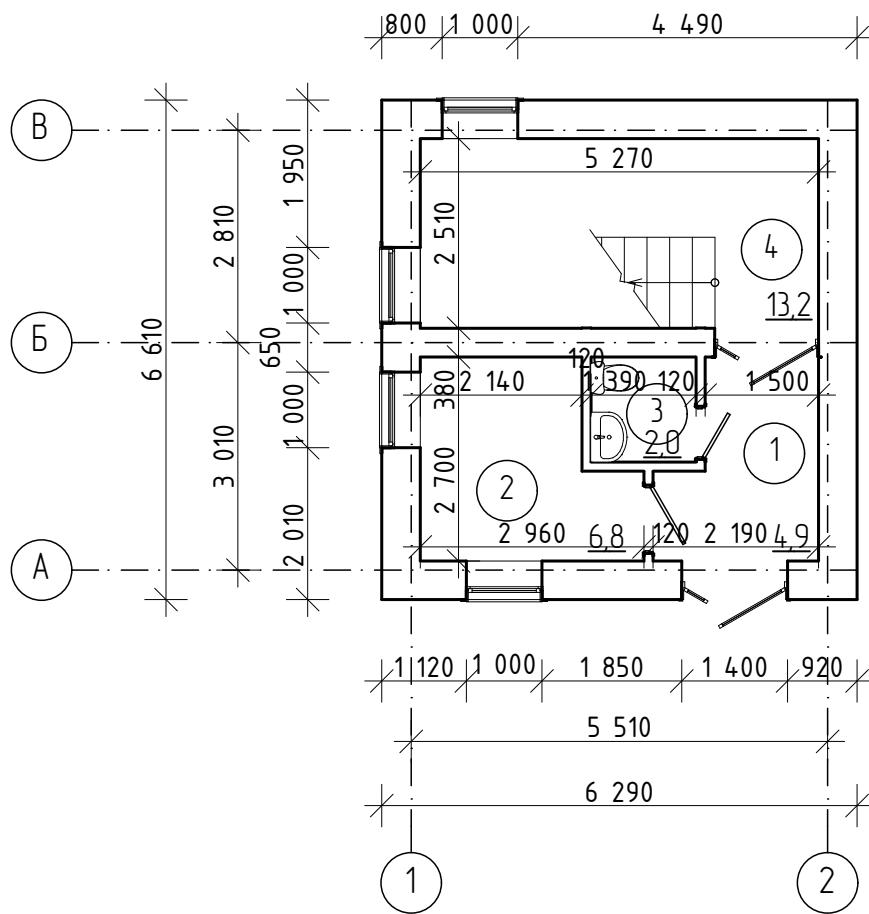

Экспликация помещений

Номер помещения	Наименование	Площадь, м ²	Кат. помещен.
1	Тамбур	4.9	
2	Помещение персонала	6.8	
3	Коридор	2.0	
4	Лестничная клетка	13.2	
	Общая площадь	26.9	

Инв. № подп.	Подп. и дата	Взам. инв.№

04.23-306-ДМ

Объект: Здание ателье
Адрес: Ставропольский край, Георгиевский городской округ,
г. Георгиевск, ул. Московская, земельный участок 6


Изм.	Колич.	Лист	№ Док.	Подп.	Дата
Директор	Ткаченко Н.А.				04.23
ГИП	Ткаченко Н.А.				04.23
Архитектор	Воротынцева Е.Г.				04.23
Н. контр	Ткаченко Н.А.				04.23

Демонстрационный материал

Стадия Лист Листов
 3 5
 ООО АРХИТЕКТУРНО-ПЛАНИРОВОЧНОЕ
 ПРОЕКТНО-ИЗЫСКАТЕЛЬСКОЕ БЮРО
 "СТАВПРОЕКТ"

План на отм ±0,000

План на отм. +3,000

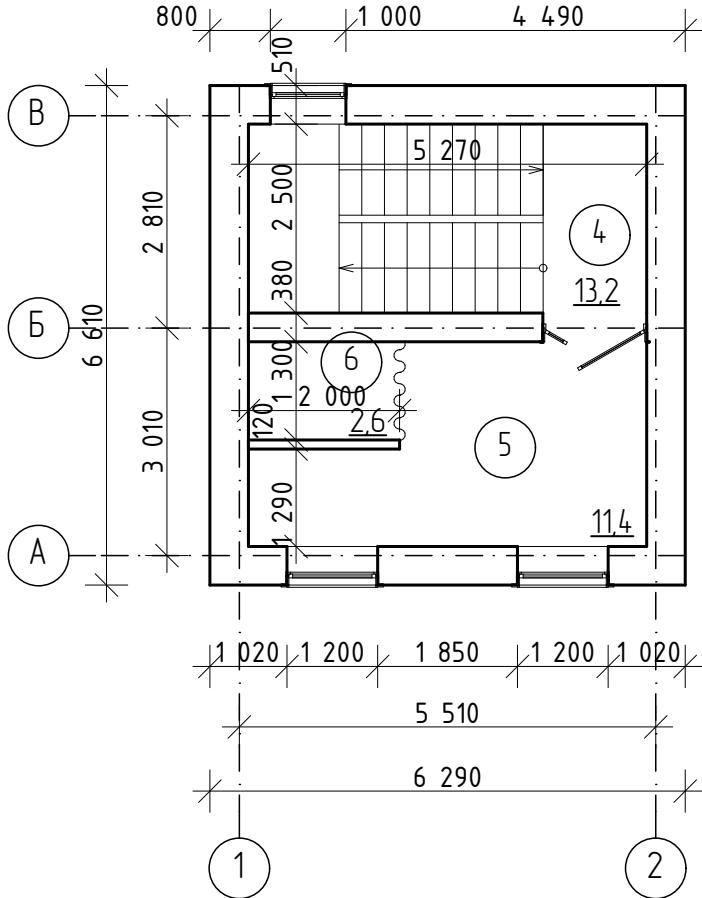

Экспликация помещений

Номер помещения	Наименование	Площадь, м ²	Кат. помещен.
4	Лестничная клетка	13,2	
5	Ателье	11,4	
6	Примерочная	2,6	
Общая площадь		27,2	

Инв. № подл.	Подп. и дата	Взам. инв. №

04.23-306-ДМ

Объект: Здание ателье
Адрес: Ставропольский край, Георгиевский городской округ,
г. Георгиевск, ул. Московская, земельный участок 6

Изм.	Кол уч.	Лист	№ Док.	Подп.	Дата
Директор	Ткаченко Н.А.				04.23
ГИП	Ткаченко Н.А.				04.23
Архитектор	Воротынцева Е.Г.				04.23
Н. контр	Ткаченко Н.А.				04.23

Демонстрационный материал

Стадия	Лист	Листов
	4	5

ООО АРХИТЕКТУРНО-ПЛАНИРОВОЧНОЕ
ПРОЕКТНО-ИЗЫСКАТЕЛЬСКОЕ БЮРО
"СТАВПРОЕКТ"

План на отм +3,000

Общий вид 1



Общий вид 2



Инв. № подл.	Подп. и дата	Взам. инв.№

04.23-306-ДМ

Объект: Здание ателье
Адрес: Ставропольский край, Георгиевский городской округ,
г. Георгиевск, ул. Московская, земельный участок 6

Изм.	Колич.	Лист	№ Док.	Подп.	Дата	Стадия	Лист	Листов
Директор	Ткаченко Н.А.			04.23				
ГИП	Ткаченко Н.А.			04.23	Демонстрационный материал		5	5
Архитектор	Воротынцева Е.Г.			04.23				
Н. контр	Ткаченко Н.А.			04.23	Общий вид 1 Общий вид 2			

ООО АРХИТЕКТУРНО-ПЛАНИРОВОЧНОЕ
ПРОЕКТНО-ИЗЫСКАТЕЛЬСКОЕ БЮРО
"СТАВПРОЕКТ"