

ул.Незлобенская,36 А

ул.Незлобенская,38

КН

ЮК

СТР.

11,58

12,12

10,00

27,50

7,18

1,04

6,66

9,07

298,44

298,36

298,36

298,00

298,33

297,95

298,36

298,24

297,99

375300

2104650

375300

2104700

375350

2104700


ул. Незлобенская, 38

Существующий жилой дом



– Рассматриваемый земельный участок с к.н 26:25:110202:48

Пожарный отсек

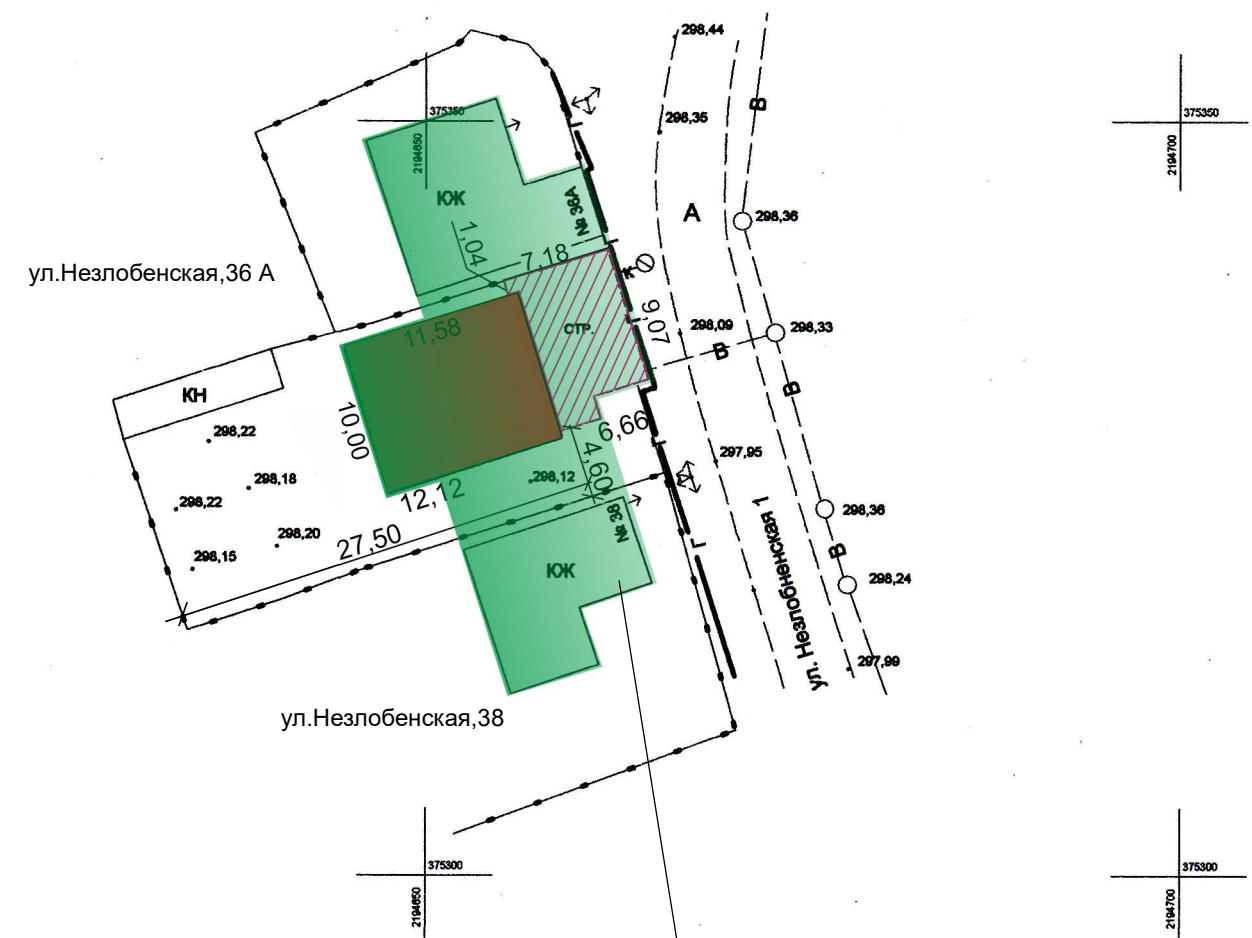

Пожарный отсек
507,00 м2

						Адрес: РФ, СК, ГГО, ст.Незлобная, ул.Незлобенская-1, №36.											Адрес: РФ, СК, ГГО, ст.Незлобная, ул.Незлобенская-1, №36.				
Изм.	К.уч.	Лист	№док	Подп.	Дата			Стадия	Лист	Листов	Изм.	К.уч.	Лист	№док	Подп.	Дата			Стадия	Лист	Листов
Ген.директор	Головина Т.М.				12.2022 г.	Схема планировочной организации земельного участка.		П	1		Ген.директор	Головина Т.М.				12.2022 г.	Схема планировочной организации земельного участка.		П	2	
Исполн.	Смолянко Т.К.				12.2022 г.	Схема планировочной организации земельного участка.		ООО "АПБ" г.Георгиевск 2022 г.			Исполн.	Смолянко Т.К.				12.2022 г.	Пожарный отсек		ООО "АПБ" г.Георгиевск 2022 г.		