

Ситуационный план

ул.Ленинградская-Тимирязева, 67/11

К.Н.26:26:010533:5 (для эксплуатации индивидуального жилого дома)

ул.Тимирязева,13

К.Н.26:26:010533:13 (для
эксплуатации
индивидуального жилого дома)

ул.Ленинградская,65


К.Н.26:26:010533:284

(земельные участки под объектами торговли и объектами бытового обслуживания)

ул.Ленинградская,63

К.Н.26:26:010533:8

(производственная деятельность)

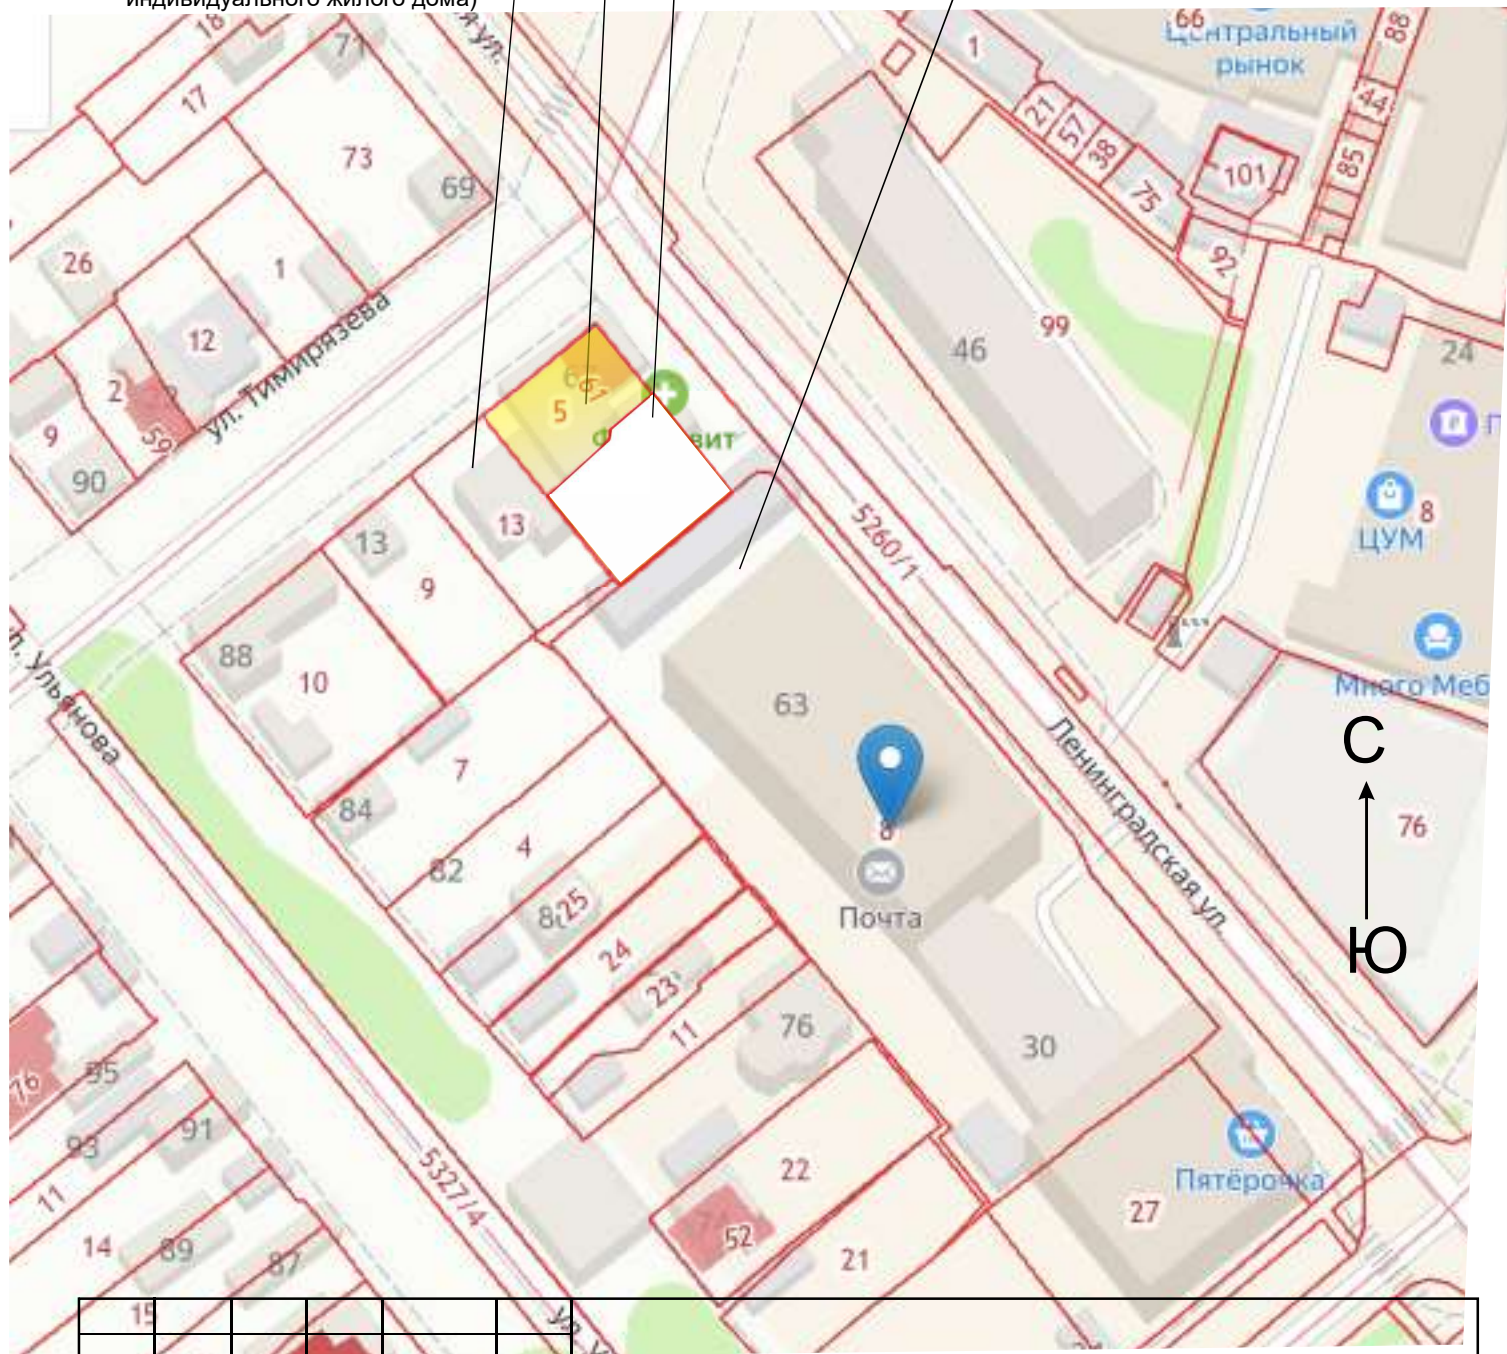

19										
						Адрес: РФ, СК, ГГО, г.Георгиевск, ул.Ленинградская- Тимирязева, 67/11.				
Изм.	К.уч.	Лист	№док	Подп.	Дата	Схема планировочной организации земельного участка		Стадия	Лист	Листов
Ген.директор	Головина ТМ.							П	1	
Исполн.	Смолянко Т.К.							ООО “ АПБ” г.Георгиевск 2023 г.		