


Схема планировочной организации зем/участка м-б 1:500

Строение подлежащие демонтажу
решение суда от 17.08.2018 г

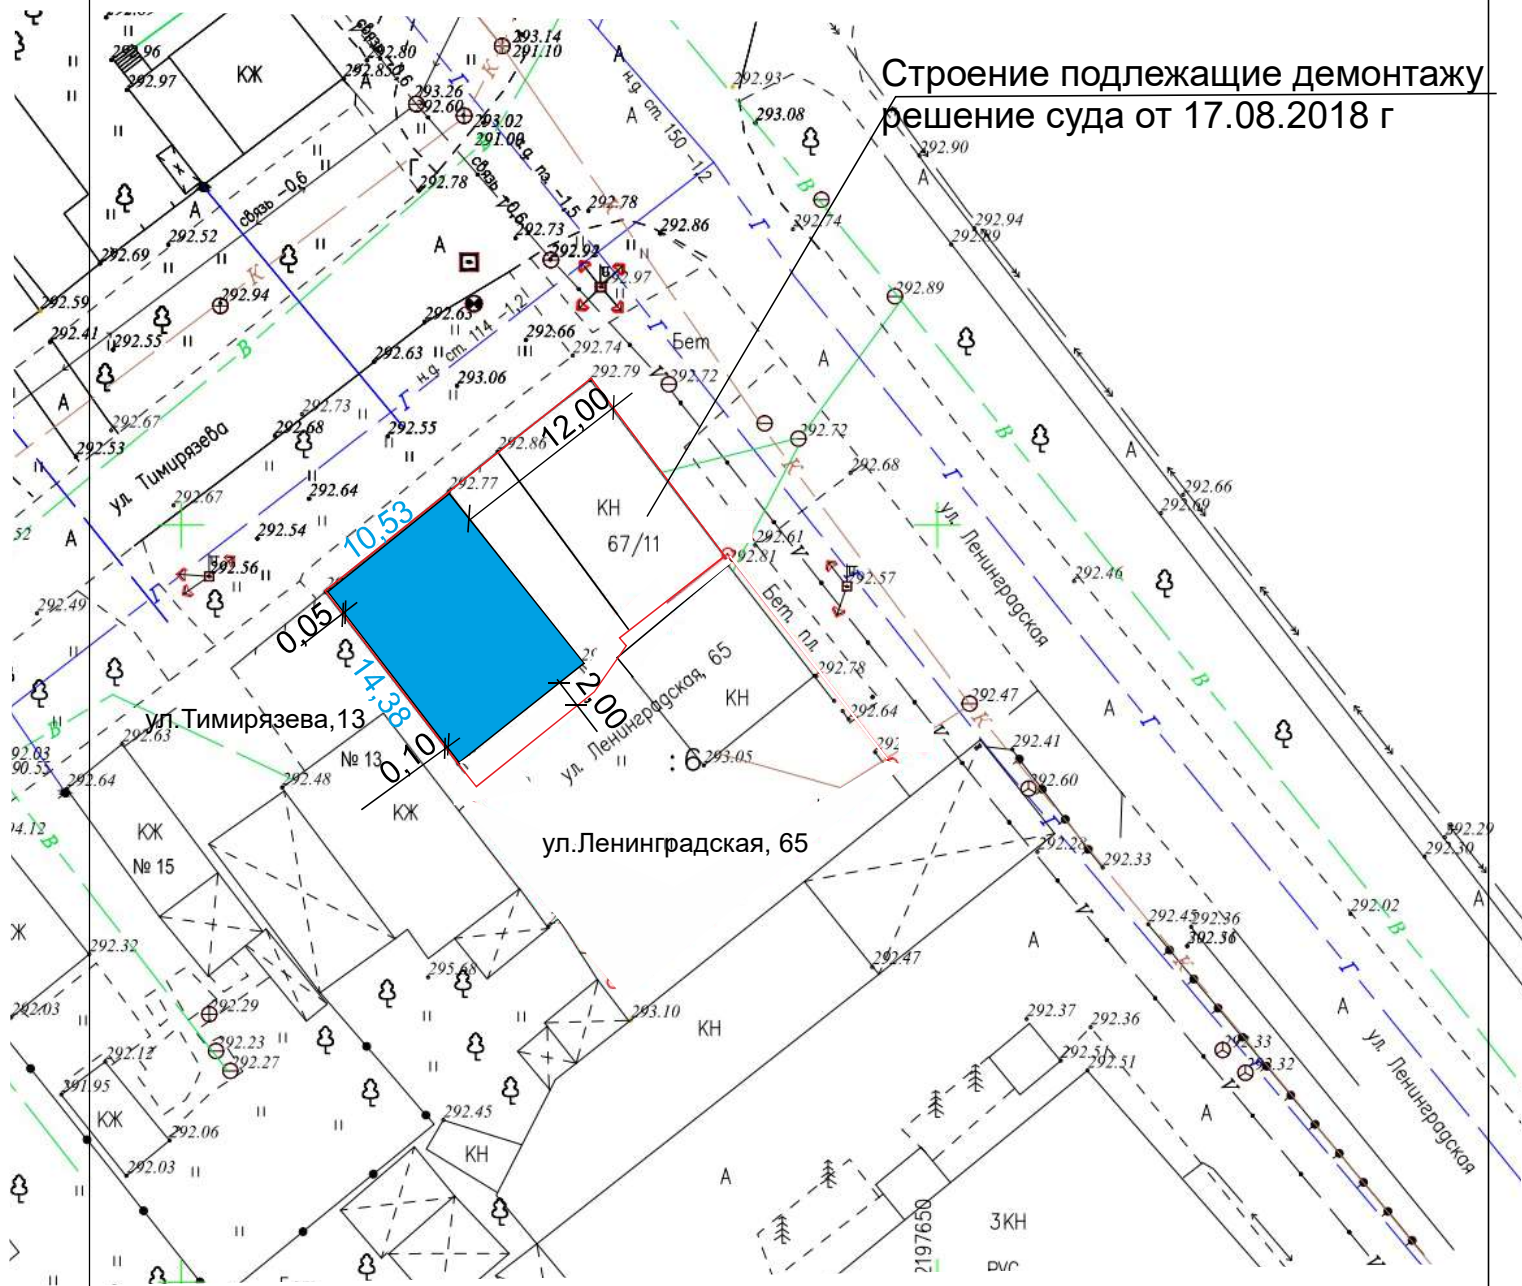

- проектируемый жилой дом




- Граница земельного участка к.н.26:26:010533:5
Площадь земельного участка - 364,00 м2

						Адрес: РФ, СК, ГГО, г.Георгиевск, ул.Ленинградская- Тимирязева, 67/11.		
Изм.	К.уч.	Лист	№док	Подп.	Дата	Схема планировочной организации земельного участка		
Ген.директор	Головина Т.М.					П	2	
Исполн.	Смоляню Т.К.					Схема планировочной организации земельного участка		
						ООО " АПБ" г.Георгиевск 2023 г.		

Схема планировочной организации зем/участка м-б 1:500

Пожарный отсек 574,00

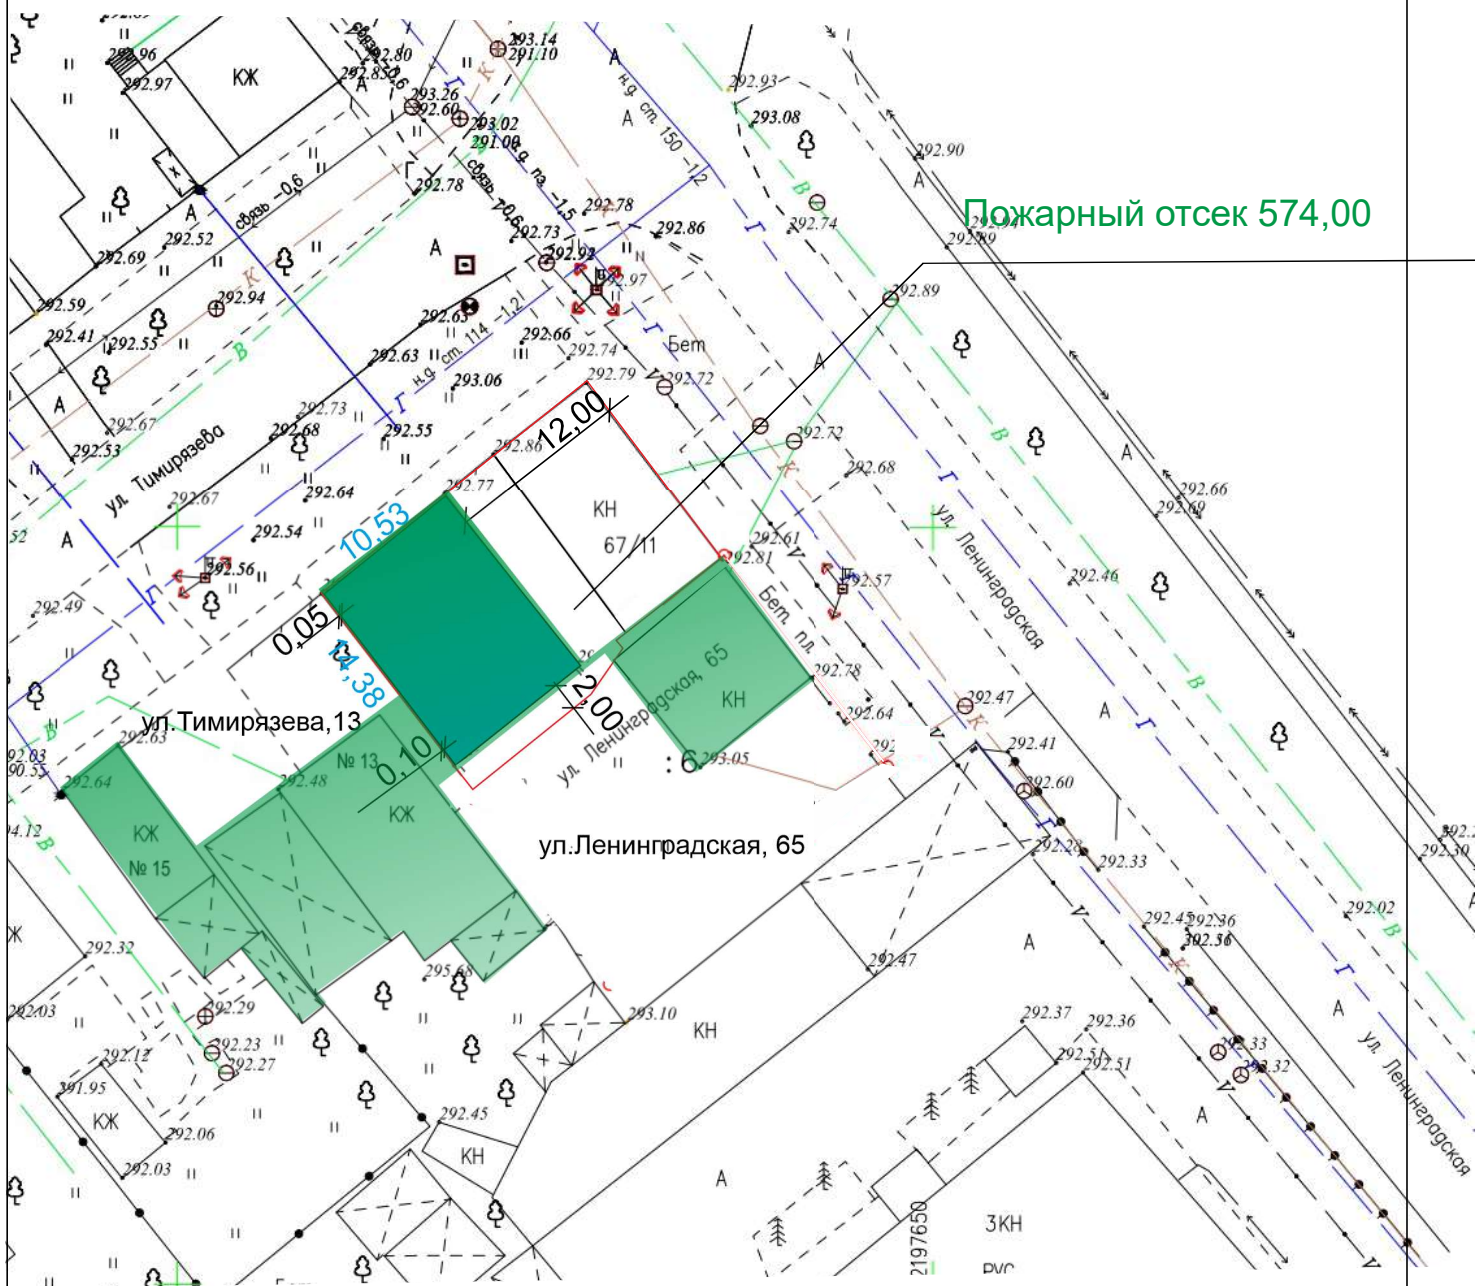

						Адрес: РФ, СК, ГГО, г.Георгиевск, ул.Ленинградская- Тимирязева, 67/11.		
Изм.	К.уч.	Лист	№док	Подп.	Дата	Схема планировочной организации земельного участка		Стадия
Ген.директор	Головина Т.М.							Лист
Исполн.	Смоляню Т.К.							Листов
						Пожарный отсек		ООО " АПБ" г.Георгиевск 2023 г.