


Схема планировочной организации земельного участка

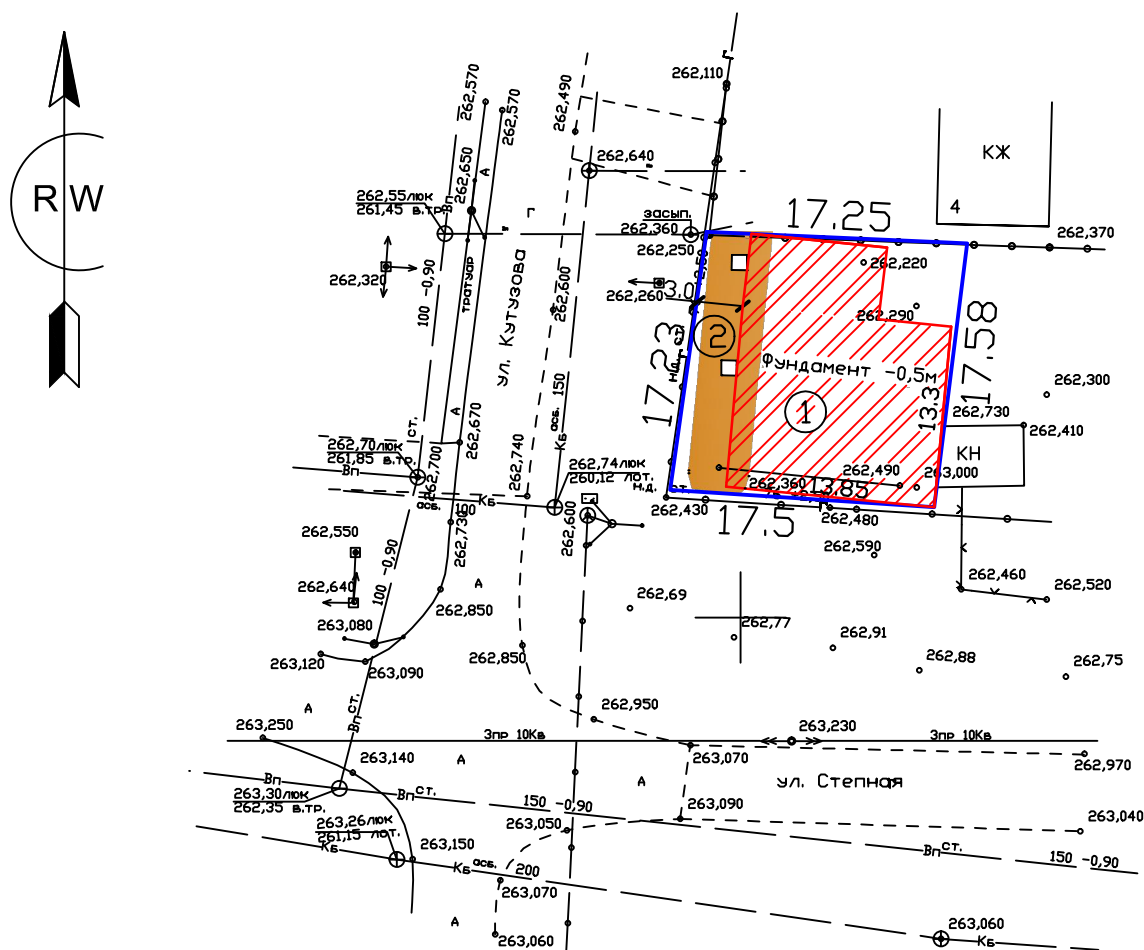

- охранная зона газораспределительных сетей
- Проектируемый объект - Магазин.
- Граница земельного участка

Экспликация

НОМ. п/п	наименование	площ. застр.кв.м	к-во	прим.
1	Магазин	209	1	проектур.
2	Площадь земельного участка	300		

						04.23 - 300 - АР				
						Объект: Магазин				
						Адрес: Ставропольский край, Георгиевский городской округ, село Краснокумское, улица Кутузова.				
Изм.	Кол.	Лист	Док.	Подпись	Дата					
Директор		Ткаченко Н.А.				Архитектурные решения		Стадия	Лист	Листов
ГИП		Ткаченко Н.А.						П	1	1
Инженер		Акопян Р.В.								
						Схема планировочной организации земельного участка		000		
								АРХИТЕКТУРНО-ПЛАНИРОВОЧНОЕ		
Н. контроль		Ткаченко Н.А.						ПРОЕКТНО-ИЗЫСКАТЕЛЬСКОЕ БЮРО "СТАВПРОЕКТ"		