


Схема планировочной организации земельного участка.



- Сущест. жилой дом с к.н. 26:25:110340:239 в ст. Незлобной по ул. Мостовой, 81.
- Проектируемая пристройка к жилому дому
- Рассматриваемый земельный участок с к.н 26:25:110340:37 в ст. Незлобной по ул. Мостовой, 81.

						Схема планировочной организации земельного участка выполнена на топографической основе ИП Чернов И.Н.		
						Адрес: РФ, СК, ГГО, ст. Незлобная, ул. Мостовая, 81.		
						Застройщик: Лисов Александр Анатольевич		
Изм.	К.уч.	Лист	№ док	Подп.	Дата	Схема планировочной организации земельного участка.	Стадия	Лист
Ген. директор	Головина Т.М.				04.2023 г.		П	1
Исполн.	Смолянюк Т.К.				04.2023 г.	Схема планировочной организации земельного участка.	ООО "АПБ" г. Георгиевск 2023 г.	

Пожарный отсек

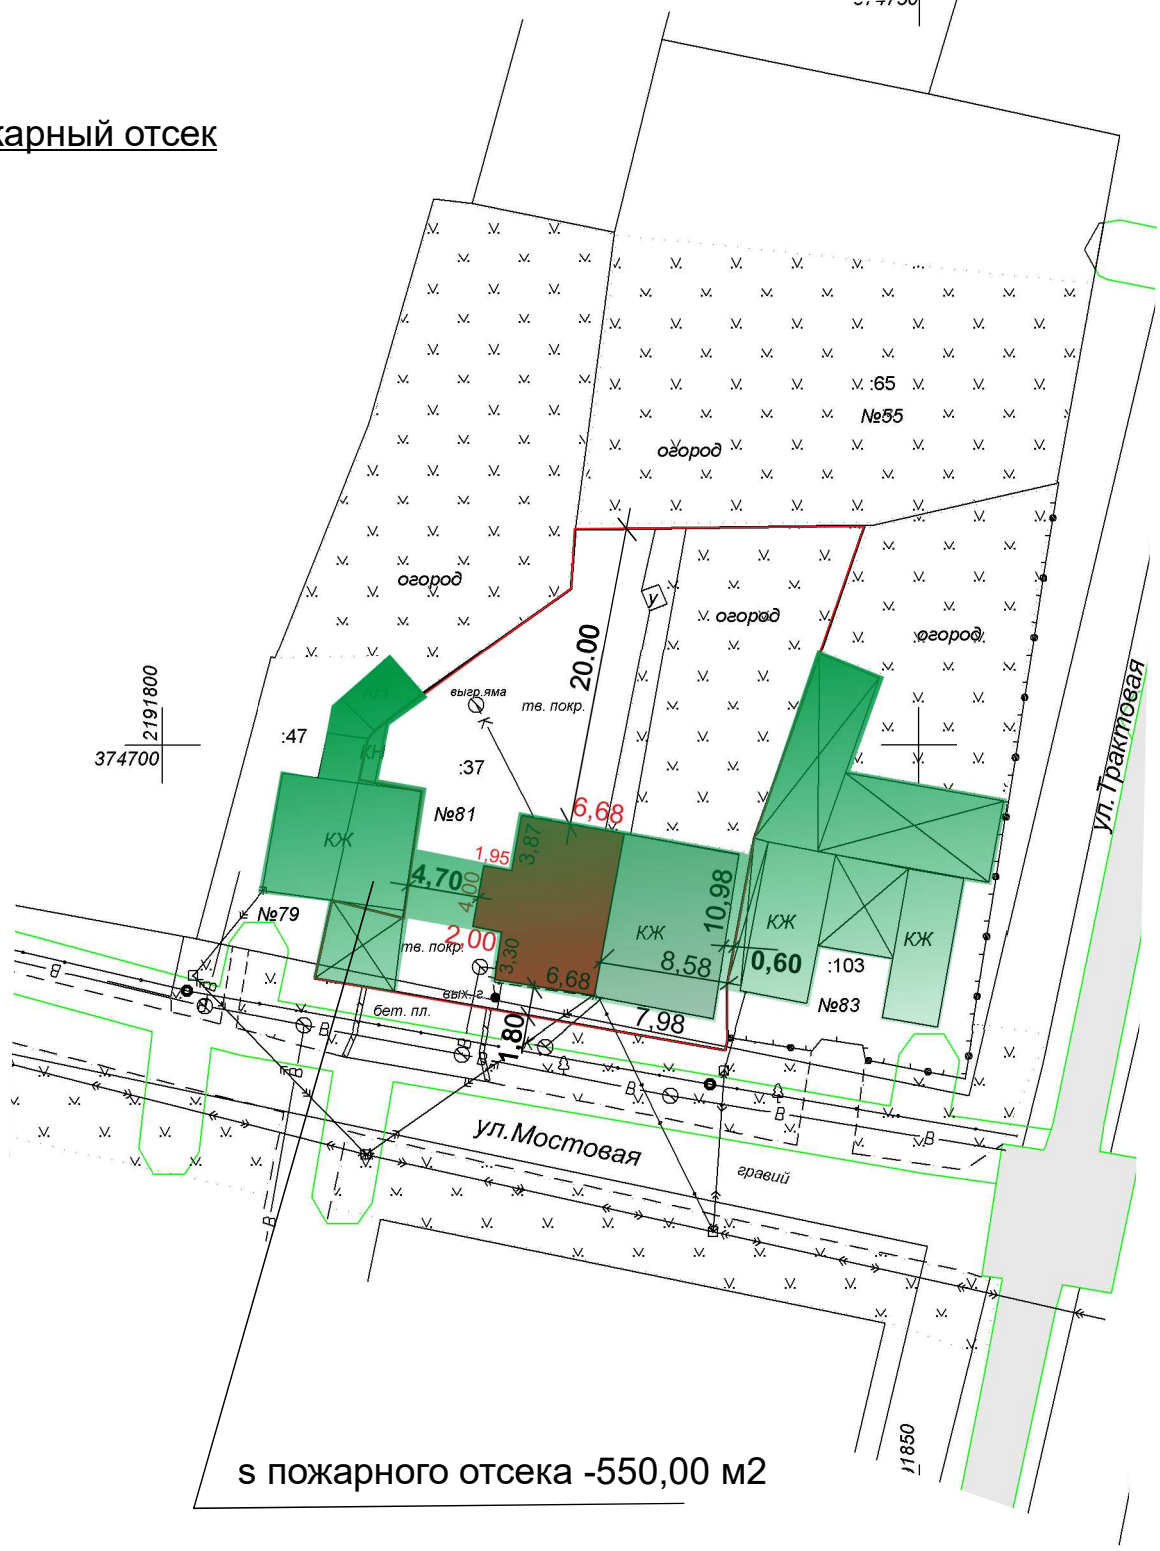

с пожарного отсека -550,00 м2

						Схема планировочной организации земельного участка выполнена на топографической основе ИП Чернов И.Н.		
						Адрес: РФ, СК, ГГО, ст. Незлобная, ул. Мостовая, 81.		
						Застройщик: Лисов Александр Анатольевич		
Изм.	К.уч.	Лист	№ док	Подп.	Дата	Схема планировочной организации земельного участка.	Стадия	Лист
Ген. директор	Головина Т.М.				04.2023 г.		П	2
Исполн.	Смолянюк Т.К.				04.2023 г.	Пожарный отсек	ООО "АПБ" г. Георгиевск 2023 г.	