



ОБЩЕСТВО С ОГРАНИЧЕННОЙ ОТВЕТСТВЕННОСТЬЮ АРХИТЕКТУРНО-ПЛАНИРОВОЧНОЕ ПРОЕКТНО-ИЗЫСКАТЕЛЬСКОЕ БЮРО

СРО-П-161-09092010

Регистрационный номер в реестре членов: 1330

Ставропольский край Советский район
город Зеленокумск
улица Мира, 26, офис 10, 18 (2 этаж)
Тел. 8(928) 810-17-88
8(988) 860-41-11

Арх. № _____

Заказчик - Григорян Нарек Мельсикович

МАГАЗИН

адрес: Ставропольский край, Георгиевский р-он,
ст-ца Подгорная, ул. Первомайская, 1 а

ДЕМОНСТРАЦИОННЫЙ МАТЕРИАЛ

06.23-336-ДМ

Согласовано			
Инб. № подп.	Подп. и дата	Взам. инб. №	

СОГЛАСОВАНО:

Собственник: _____ Григория Н. М.
подпись

2023г



ОБЩЕСТВО С ОГРАНИЧЕННОЙ ОТВЕТСТВЕННОСТЬЮ АРХИТЕКТУРНО-ПЛАНИРОВОЧНОЕ ПРОЕКТНО-ИЗЫСКАТЕЛЬСКОЕ БЮРО

СРО-П-161-09092010

Регистрационный номер в реестре членов: 1330

Ставропольский край Советский район
город Зеленокумск
улица Мира, 26, офис 10, 18 (2 этаж)
Тел. 8(928) 810-17-88
8(988) 860-41-11

Арх. № _____

Заказчик - Григорян Нарек Мельсикович

МАГАЗИН

адрес: Ставропольский край, Георгиевский р-он,
ст-ца Подгорная, ул. Первомайская, 1 а

ДЕМОНСТРАЦИОННЫЙ МАТЕРИАЛ

06.23-336-ДМ

Согласовано			
Инб. № подл.	Подп. и дата	Взам. инб. №	

Директор

Ткаченко Н.А.

ГИП

Ткаченко Н.А.

Архитектор

Воротынцева Е.Г.

2023г

Содержание

№ п/п	Наименование	Примечание
	Текстовая часть	
1	Общие данные	1
2	Пояснительная записка	1
3	Заключение о соответствии объекта техническим регламентом	1
	Графическая часть	
1	Ситуационный план	1
2	Схема размещения объекта на земельном участке	2
3	План на отм ±0.000	3
4	Общий вид 1. Общий вид 2	4

Инд. № подл.	Подп. и дата	Взам. инд. №
--------------	--------------	--------------

Изм	Лист	№ докум.	Подп.	Дата
-----	------	----------	-------	------

Содержание

Лист

Общие данные

Демонстрационные материалы подготовлены на осуществление строительства объекта «магазин». Выполнены ООО АППИБ «СТАВПРОЕКТ» на основании:

Правила землепользования и застройки Георгиевского городского округа, Ставропольского края, утвержденные решением администрации Георгиевского городского округа Ставропольского края от 08 июня 2022г. №1880 "Об утверждении Правил землепользования и застройки Георгиевского городского округа Ставропольского края".

Договора № 06.23-336 от 5 июня 2023 г.

Пояснительная записка

Земельный участок с кадастровым номером 26:25:071112:96 и общей площадью 948+/_ кв.м. расположен в границах территории, в отношении которой действуют Правила землепользования и застройки Георгиевского городского округа, Ставропольского края, утвержденные решением администрации Георгиевского городского округа Ставропольского края от 08 июня 2022г. №1880 "Об утверждении Правил землепользования и застройки Георгиевского городского округа Ставропольского края".

Адрес земельного участка: Ставропольский край, Георгиевский р-он, ст-ца Подгорная, ул. Первомайская, 1 "а". Рассматриваемый участок расположен в территориальной зоне Ж-1 – зона застройки индивидуальными жилыми домами. Один из условно-разрешенных видов использования выше указанного земельного участка – Магазины (4.4). Размещение объектов капитального строительства, предназначенных для продажи товаров, торговая площадь которых составляет до 5000кв.м.

Объект проектируемый на данном земельном участке имеет общую площадь 245,7 м² и площадь застройки 277,6 м².

Заключение о соответствии объекта техническим регламентам

Технические решения соответствуют требованием экологических, санитарно-гигиенических, противопожарных и других норм и правил действующих на территории Российской Федерации, и обеспечивают безопасную для жизни и здоровья людей эксплуатацию объекта при соблюдении предусмотренных проектом мероприятий.

Объект не является источником загрязнения окружающей среды. Площадка строительства не затапливается паводковыми водами. Выбросы загрязняющих веществ в атмосферу и сброс загрязняющих веществ в окружающую среду отсутствуют. Требованиям экологических правил соответствует.

Объект не нарушает санитарно-гигиенических требований – отходы, образующиеся от деятельности объекта, собираются в контейнер и вывозятся на полигон ТБО.

Объект не нарушает противопожарных норм и правил. В соответствии с п. 4.11 СП 4.13130.2020 "Системы противопожарной защиты. Ограничение распространения пожара на объектах защиты. Требования к объемно-планировочным и конструктивным решениям" – Противопожарные расстояния между жилыми и общественными зданиями, сооружениями I, II и III степеней огнестойкости не нормируются. В соответствии с п.4.12 СП 2.13130.2020 "Системы противопожарной защиты. Ограничение распространения пожара на объектах защиты. Требования к объемно-планировочным и конструктивным решениям" – требуемые подъезды и проезды для пожарной техники имеются.

Главный инженер проекта

Ткаченко Н.А.

Инд. № подп.	Подп. и дата	Взам. инд. №

Изм	Лист	№ докум.	Подп.	Дата

Общие данные

Лист	1
------	---

Ситуационный план

Кадастровый номер: [26:25:071112:96](#)

Категория земель: Земли поселений (земли населенных пунктов)
ИЖС

Земельный участок по адресу: [Российская Федерация, Ставропольский край, Георгиевский район, станица Подгорная, улица Первомайская, 1а](#)


Уточненная площадь: 948 кв.м.

Ваш email, куда отправить отчет

Получить подробный отчет

[Детали отчета и юридическая информация](#)

Ручной выбор вариантов

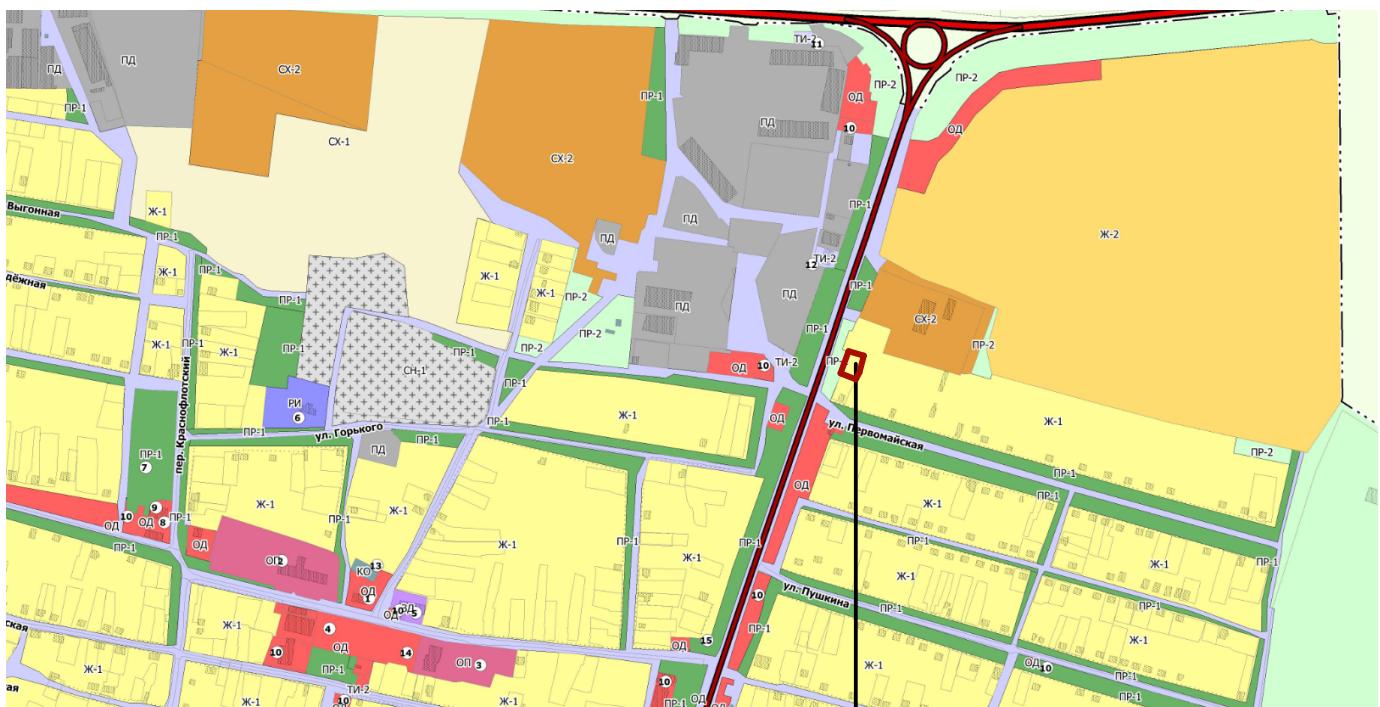

Участок с кадастровым номером 26:25:071112:96

Инб. № подп.	Подп. и дата	Взам. инб.№

06.23-336-ДМ

Объект: Магазин

Адрес: Ставропольский край, Георгиевский р-он, ст-ца Подгорная, ул. Первомайская, 1 "а"

Демонстрационный материал


Стадия Лист Листов

1 4

Ситуационный план

ООО АРХИТЕКТУРНО-ПЛАНИРОВОЧНОЕ
ПРОЕКТНО-ИЗЫСКАТЕЛЬСКОЕ БЮРО
"СТАВПРОЕКТ"

Изм.	Колч.	Лист	№ Док.	Подп.	Дата
Директор	Ткаченко Н.А.				06.23
ГИП	Ткаченко Н.А.				06.23
Архитектор	Воротынцева Е.Г.				06.23
Н. контр	Ткаченко Н.А.				06.23

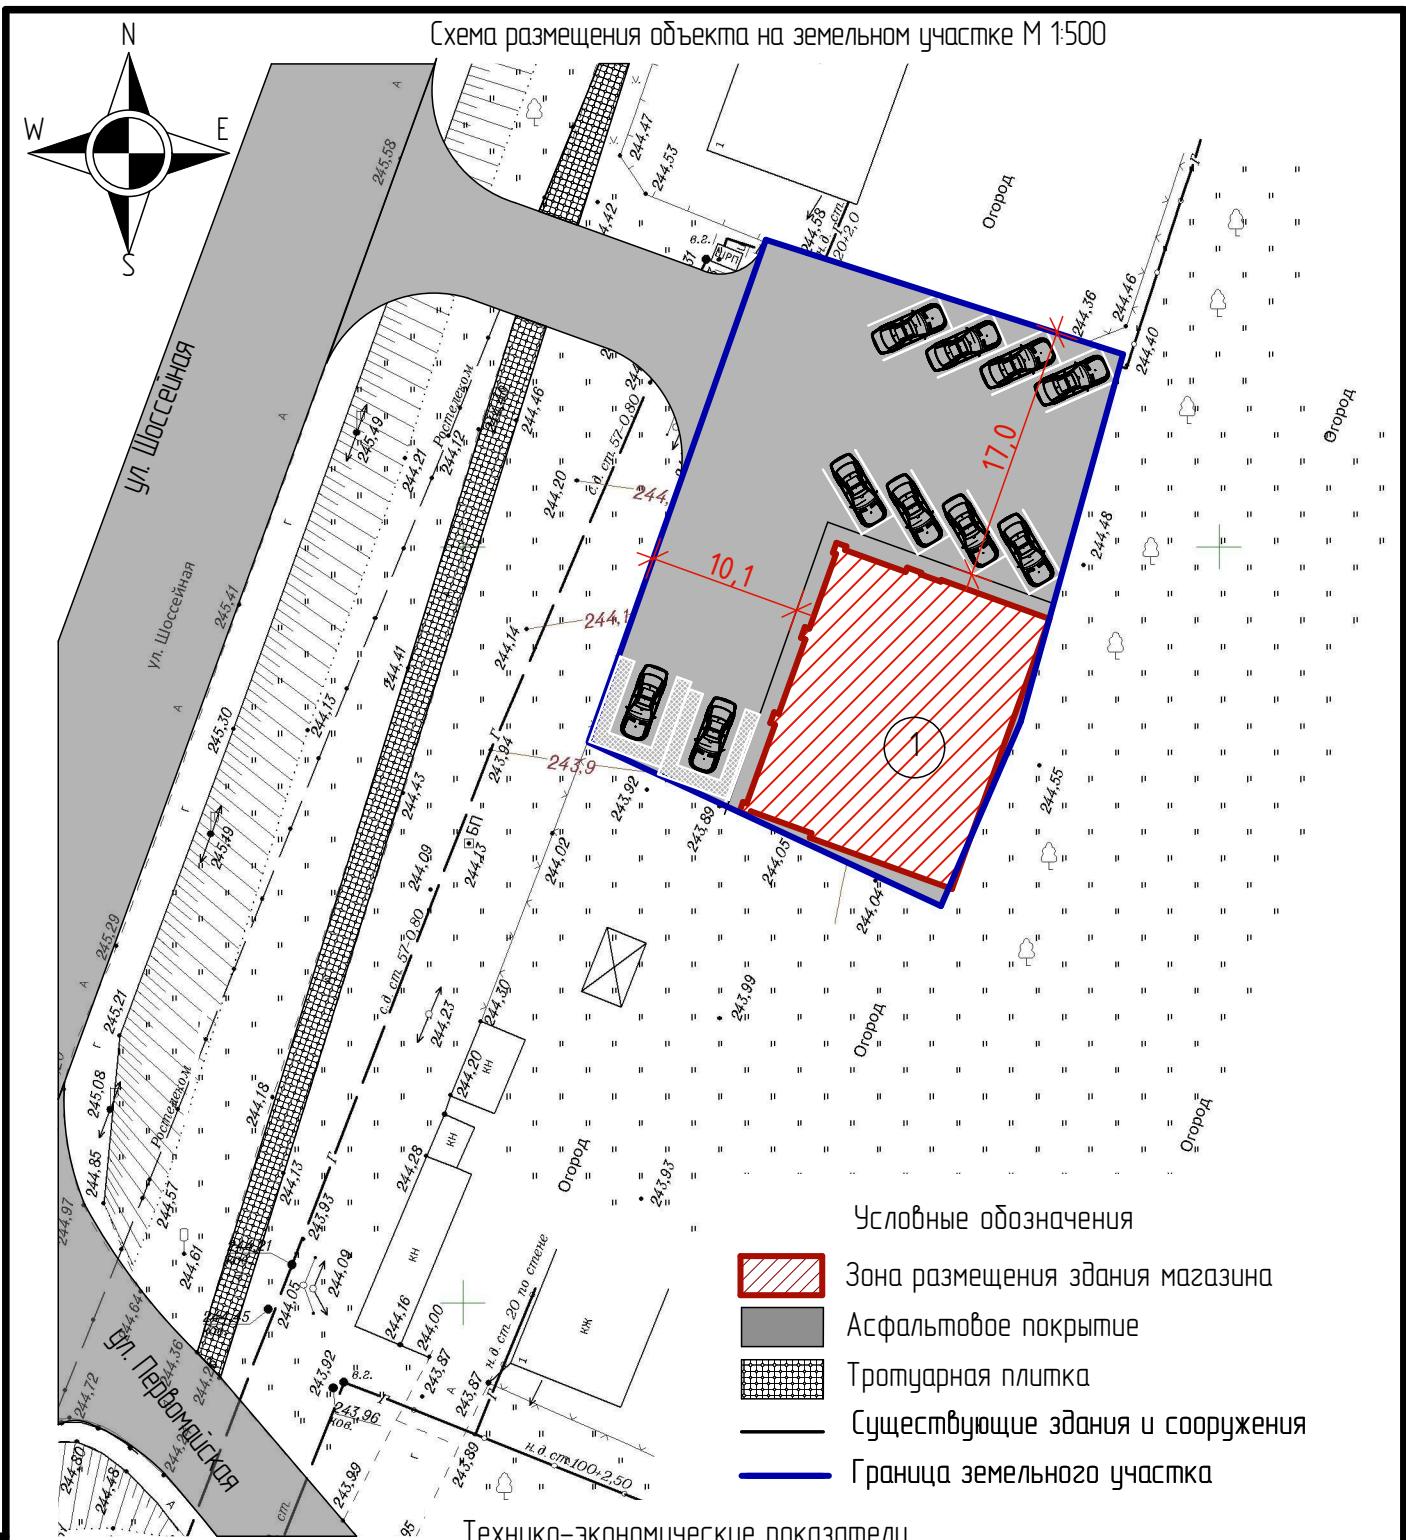


Технико-экономические показатели

Инв. № подп.	Подп. и дата	Взам. инв.№	Номер помещения	Наименование	Площадь застройки, м ²	Общая площадь объекта м ²	Строительный объем м ³	Общая площадь участка м ²
			1	Магазин	277,6	245,7	1415,5	948 +/_11
06.23-336-ДМ								
Изм.	Колч.	Лист	№ Док.	Подп.	Дата	Объект: Магазин Адрес: Ставропольский край, Георгиевский р-он, ст-ца Подгорная, ул. Первомайская, 1 "а"	Стадия	Лист
Директор	Ткаченко Н.А.			06.23		Демонстрационный материал	2	4
ГИП	Ткаченко Н.А.			06.23				
Архитектор	Воротынцева Е.Г.			06.23				
Н. контр	Ткаченко Н.А.			06.23	Схема размещения объекта на земельном участке М 1:500	ООО АРХИТЕКТУРНО-ПЛАНИРОВОЧНОЕ ПРОЕКТНО-ИЗЫСКАТЕЛЬСКОЕ БЮРО "СТАВПРОЕКТ"		

План на отм. ±0,000

1 500 1 500 1 000 1 500 3 080 1 300 2 690 1 500 4 930

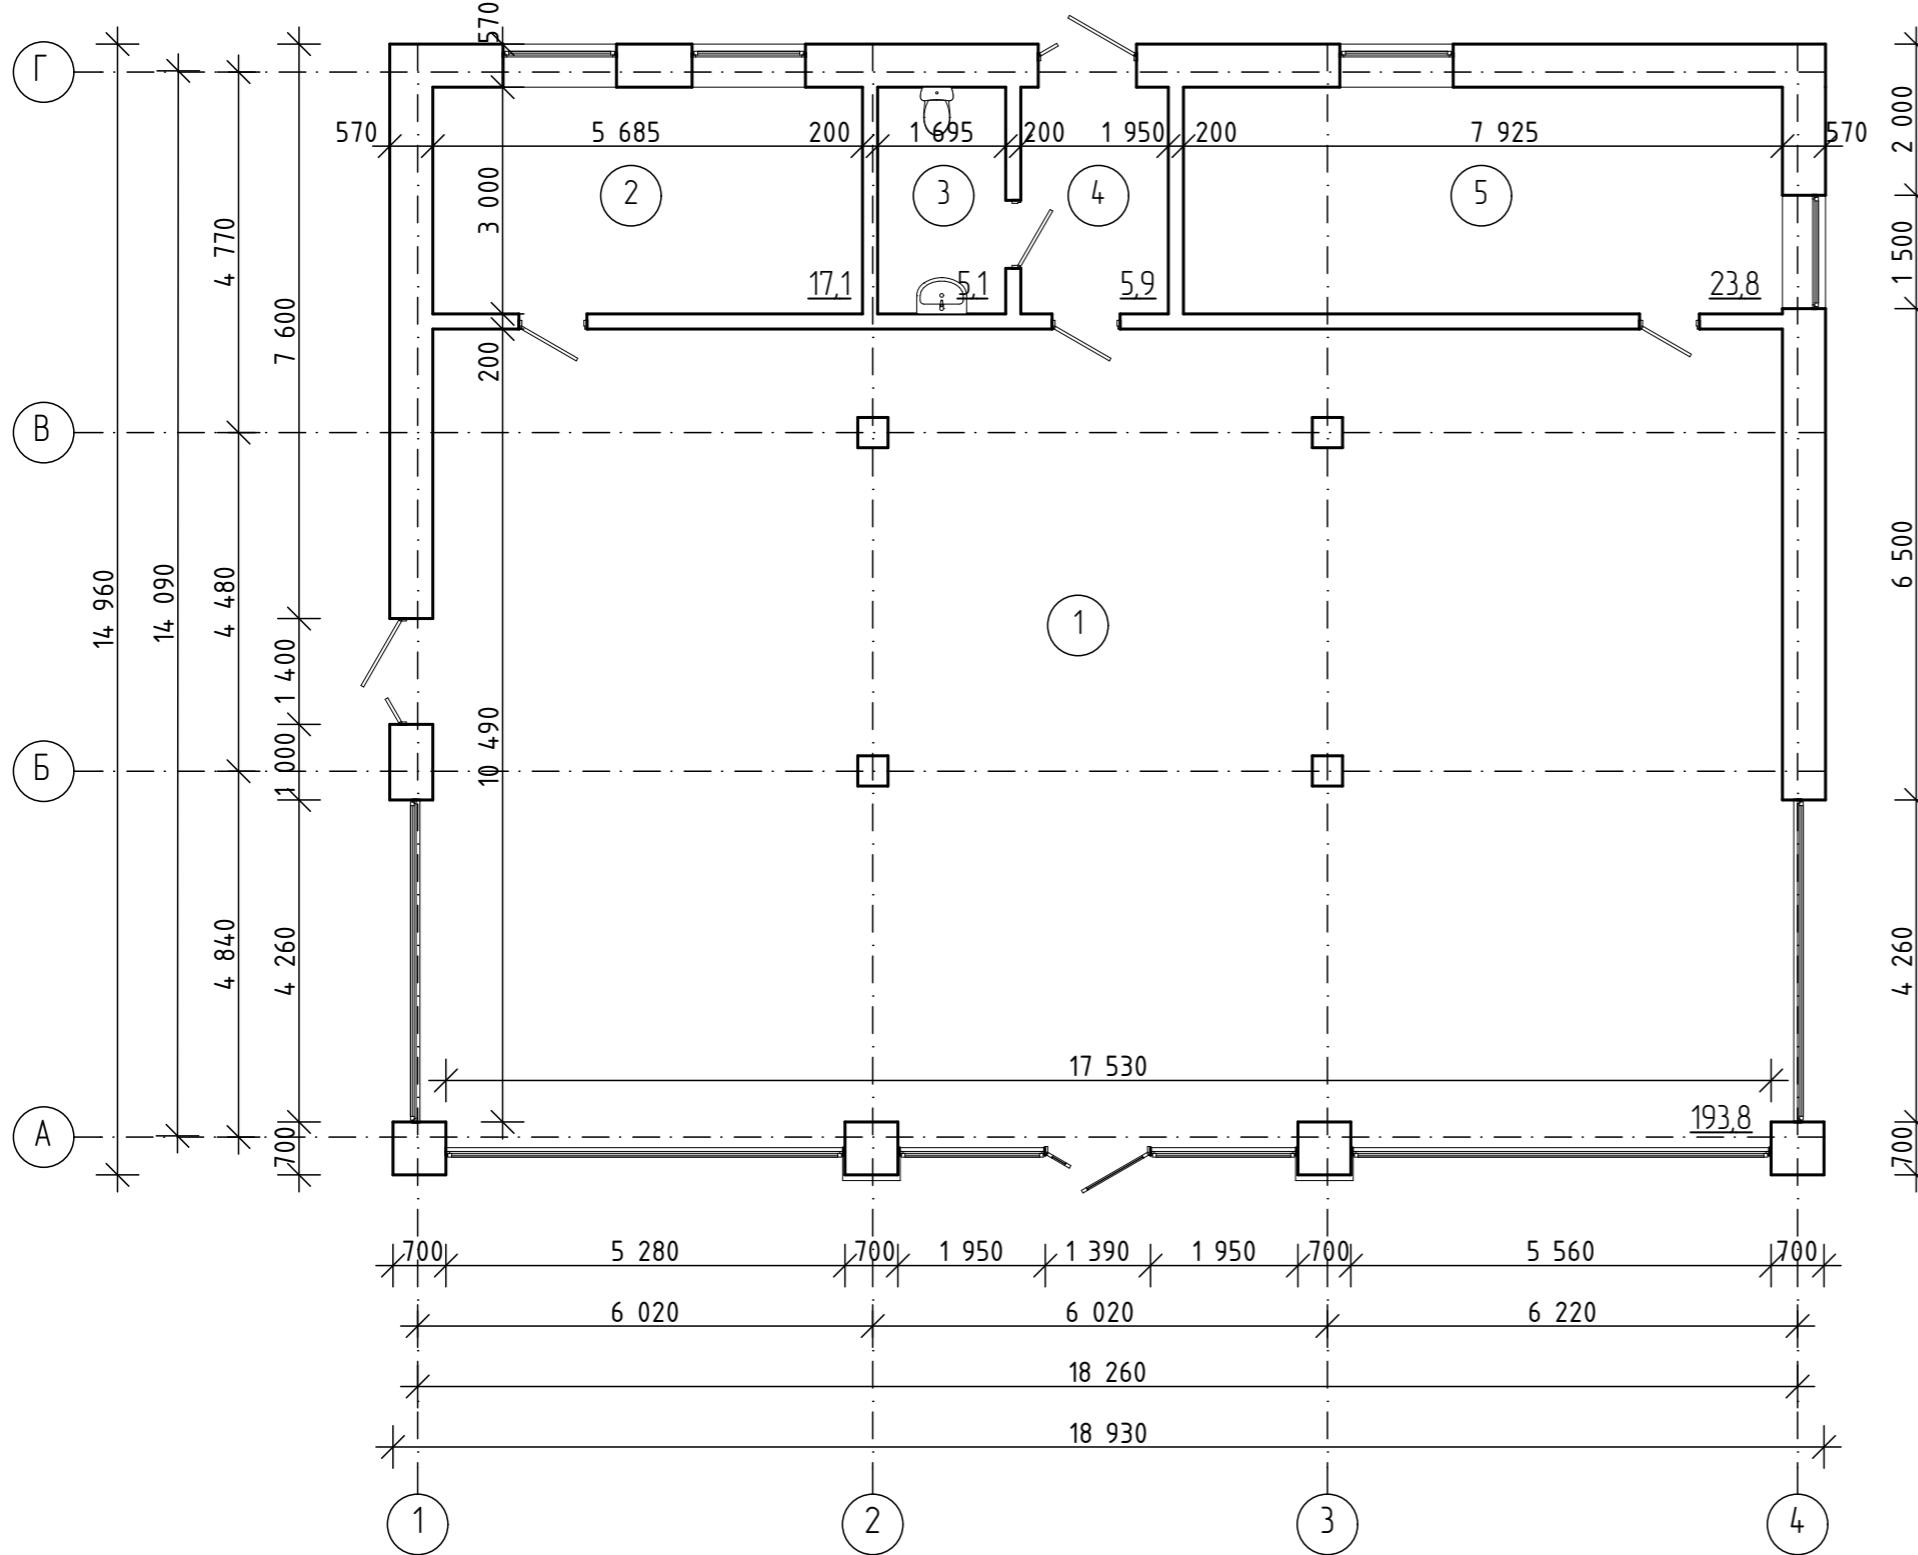

Экспликация помещений

Номер помещения	Наименование	Площадь, м ²	Кат. помещ.
1	Торговый зал	193,8	
2	Помещение персонала	17,1	
3	Санузел	5,1	
4	Коридор	5,9	
5	Подсобное помещение	23,8	
	Общая площадь	245,7	
	Торговая площадь	193,8	

Инв. № подп.	Подп. и дата	Взам. инв. №

06.23-336-ДМ

Изм.	Колч.	Лист	№ Док.	Подп.	Дата	Объект: Магазин Адрес: Ставропольский край, Георгиевский р-он, ст-ца Подгорная, ул. Первомайская, 1 "а"
Директор	Гкаченко Н.А.			06.23		
ГИП	Гкаченко Н.А.			06.23	Демонстрационный материал	Стадия
Архитектор	Воротынцева Е.Г.			06.23		Лист
						Листов
Н. контр	Гкаченко Н.А.			06.23	План на отм. ±0,000	000 АРХИТЕКТУРНО-ПЛАНИРОВОЧНОЕ ПРОЕКТНО-ИЗЫСКАТЕЛЬСКОЕ БЮРО "СТАВПРОЕКТ"



0δպսն Ցա՛մ 2



Инв. № подп.	Подп. и дата						06.23-336-ДМ		
		Изм.	Колцч.	Лист	№ Док.	Подп.		Дата	
							Объект: Магазин Адрес: Ставропольский край, Георгиевский р-он, ст-ца Подгорная, ул. Первомайская, 1 "а"		
Директор	Ткаченко Н.А.			06.23			Стадия	Лист	Листов
ГИП	Ткаченко Н.А.			06.23					
Архитектор	Воротынцева Е.Г.			06.23			Демонстрационный материал		
								4	4
							Общий лист 1	ООО АРХИТЕКТУРНО-ПЛАНИРОВОЧНОЕ ПРОЕКТНО-ИЗЫСКАТЕЛЬСКОЕ БЮРО "СТАВПРОЕКТ"	
							Общий лист 2		
Н. контр	Ткаченко Н.А.			06.23					