


# Схема планировочной организации земельного участка



Проектируемый объект - Жилой дом.



Граница земельного участка

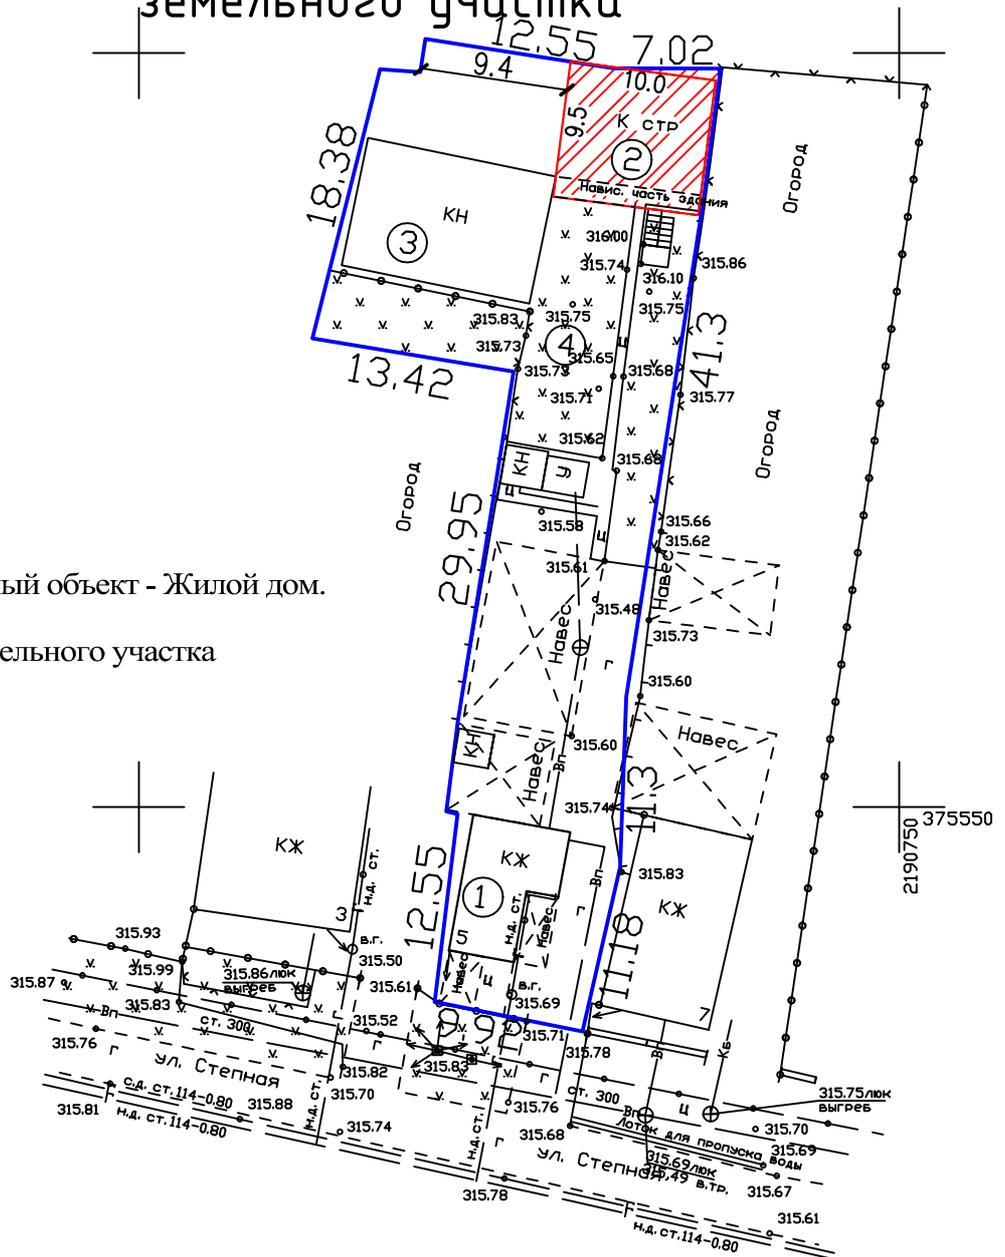

### Экспликация

НОМ п/п	наименование	площ. застр.квм	к-во	прим.
1	Жилой дом	47.2	1	существ.
2	Объект незавершенного строительства- Жилой дом (проектируемый)	95	1	проектир.
3	Хоз.постройка	108.4	1	существ.
4	Площадь земельного участка	933		

03.24 - 052 - АР

Объект: Индивидуальный жилой дом.

Адрес: Ставропольский край, Георгиевский район,  
станция Незлобная, ул. Степная, 5.

Изм.	Кол.	Лист	Док.	Подпись	Дата
Директор		Ткаченко Н.А.			
ГИП		Ткаченко Н.А.			
Инженер		Акопян Р.В.			
Н. контроль		Ткаченко Н.А.			

Архитектурные решения

Стадия	Лист	Листов
П	1	1

Схема планировочной организации  
земельного участка

ООО  
АРХИТЕКТУРНО-ПЛАНИРОВОЧНОЕ  
ПРОЕКТНО-ИЗЫСКАТЕЛЬСКОЕ БЮРО  
"СТАВПРОЕКТ"