


Наглядный материал для публичных слушаний


Схема размещения объекта на земельном участке площадью 1228 кв.м.
с кадастровым номером 26:26:011304:1028
по адресу: РФ СК ГТО, г.Георгиевск, ул.Капинина, 143

Главный фасад

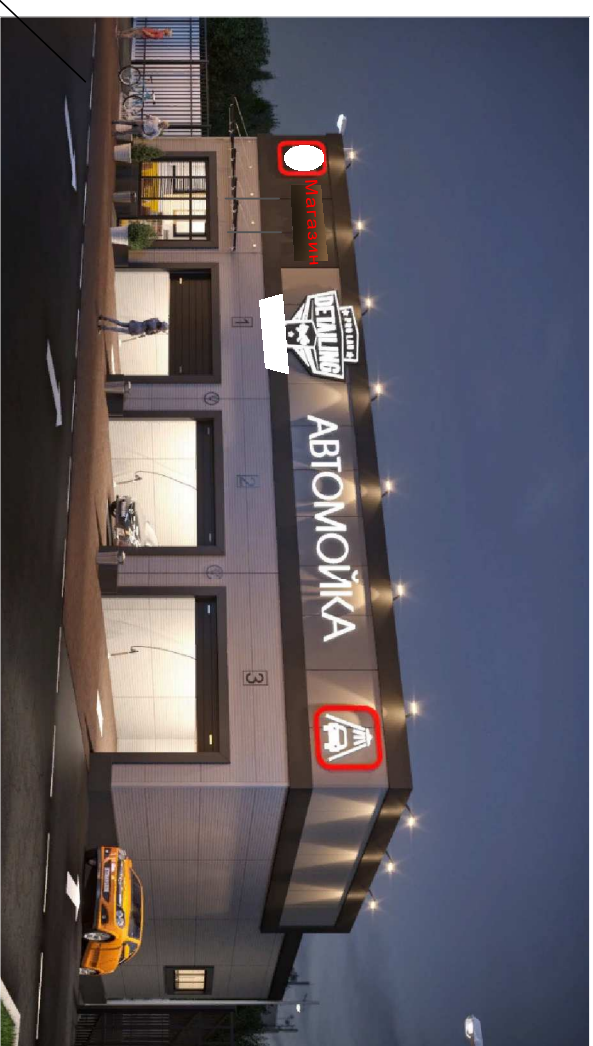


ЭКСПЛИКАЦИЯ ПОМЕЩЕНИЙ

- 1-торговый зал
- 2,3-Санитарные узлы
- 4-Бытовое помещение
- 5-Техническое помещение
- 6-11-Пост автотомойки

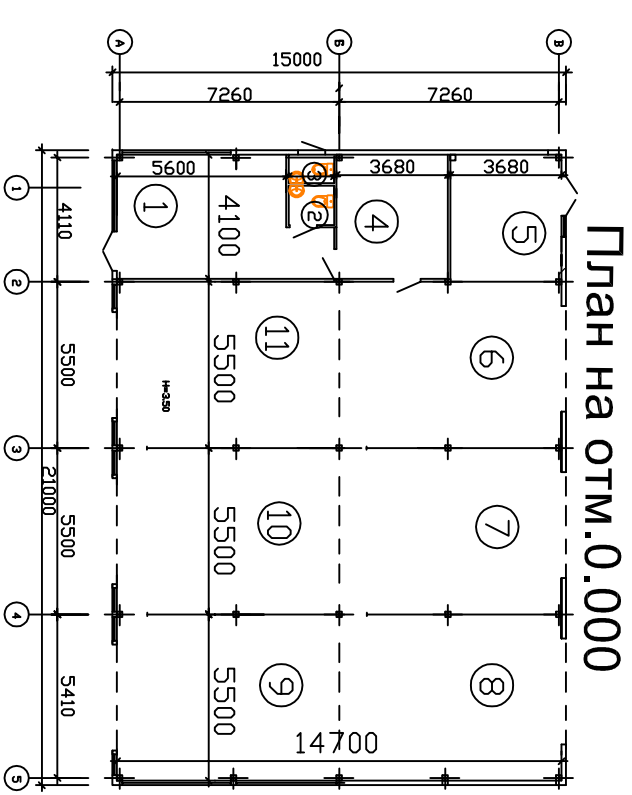

План на отм.0.000

Существующая территория:
Адрес: ул.Калинина
Разрешенное использование:
Для объектов общественного-делового назначения, КН 26;26-011304;1029, по документу:
для размещения автотранспортной станции

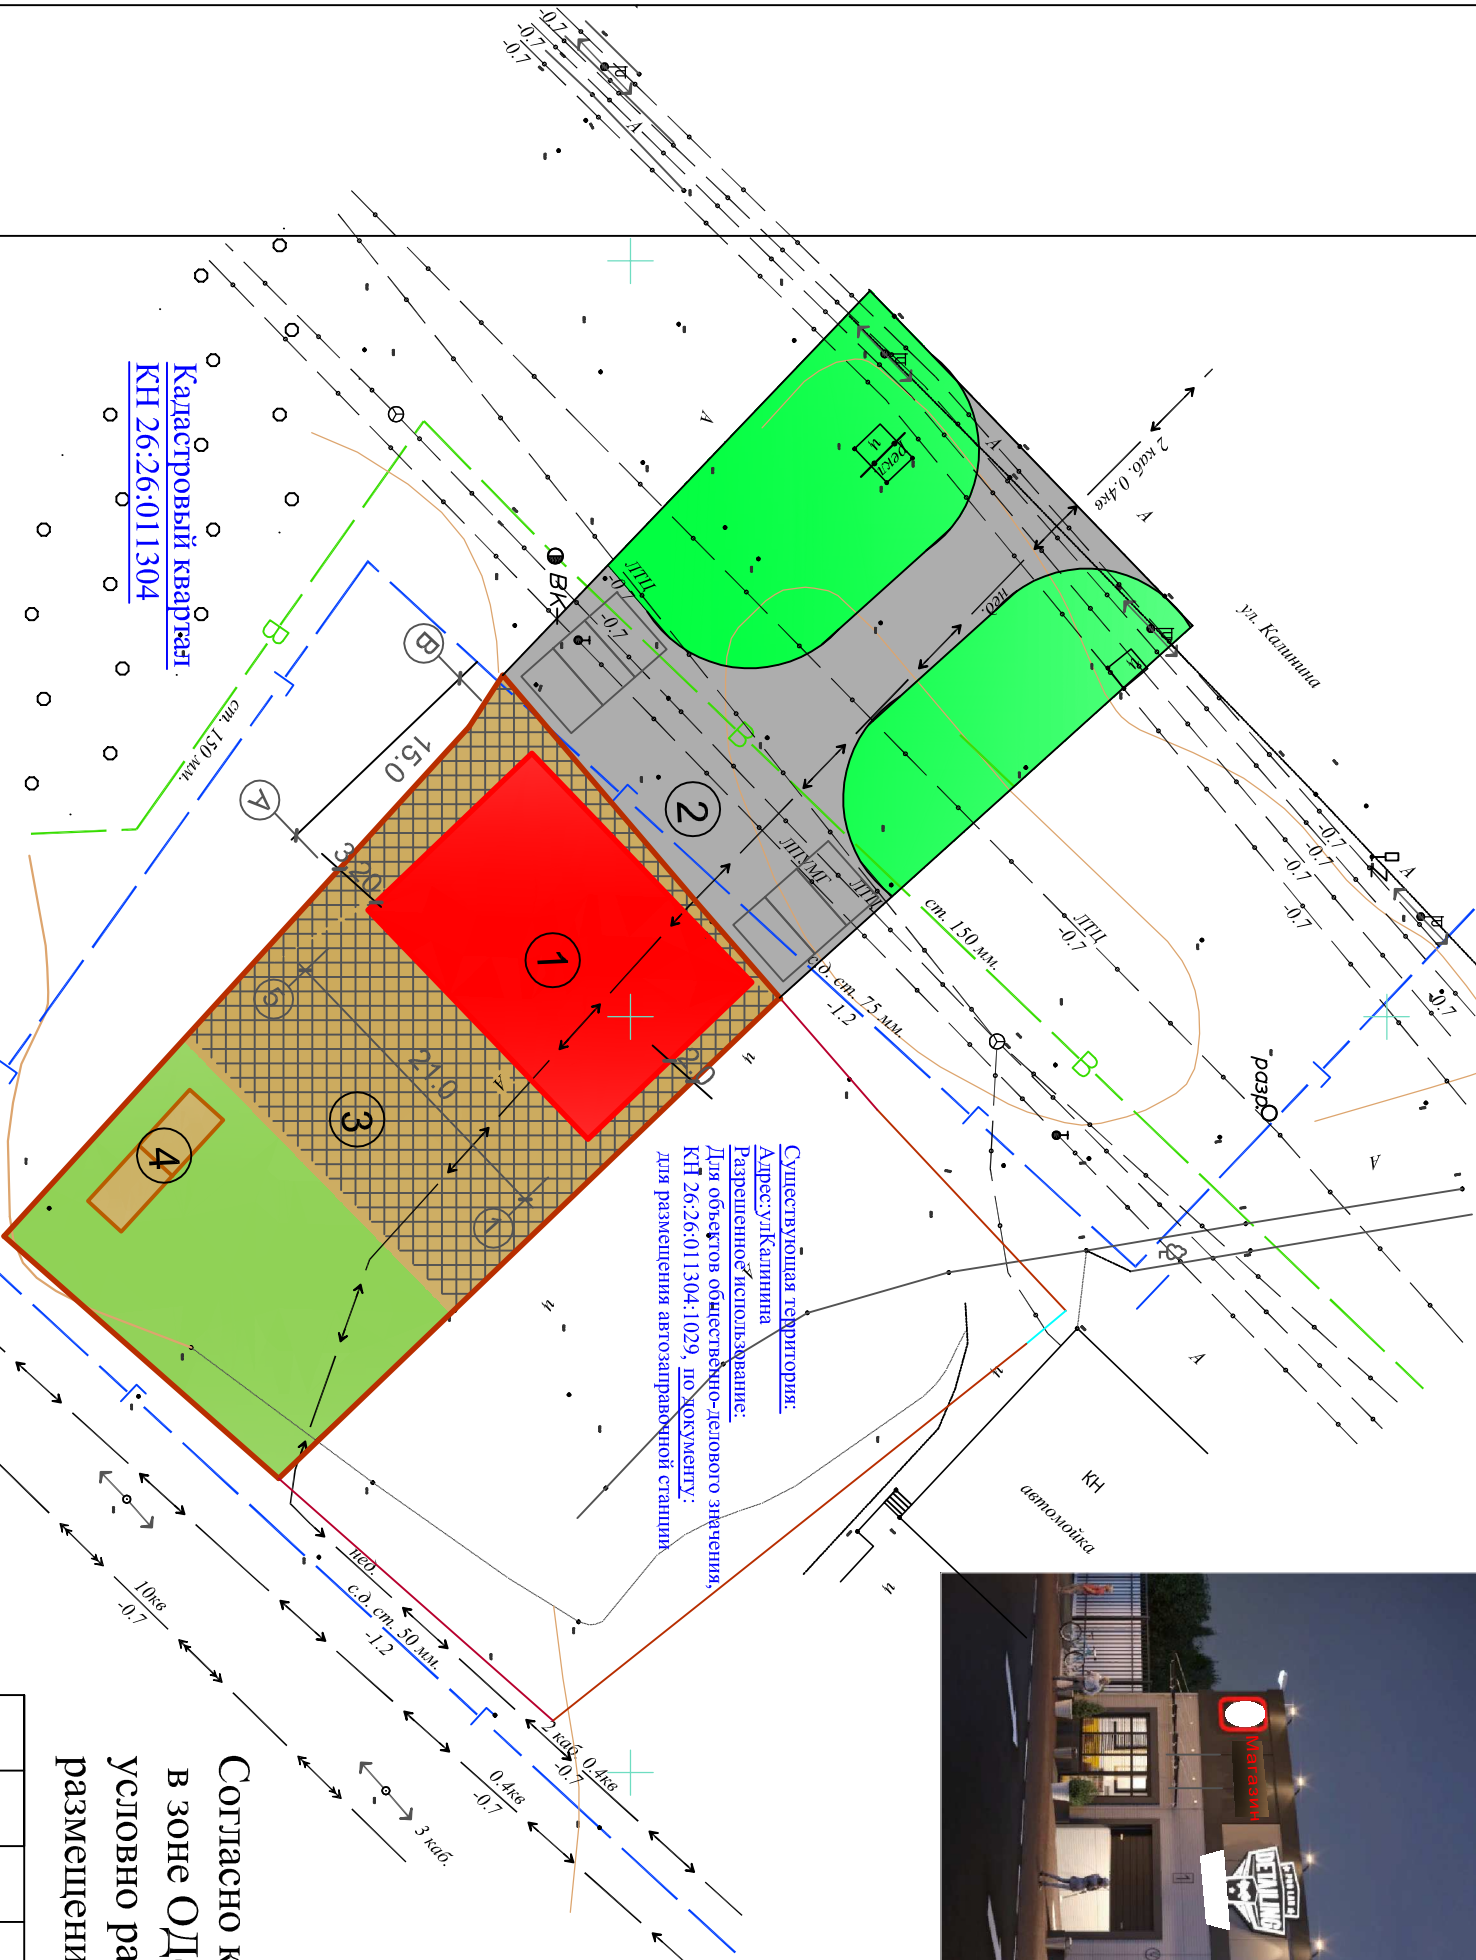

Согласно карты ПЗЗ г.Тюльгановска участок расположен в зоне ОД(зона делового назначения), которая подразумевает в условно разрешенных видах использования земельного участка - размещение автомобильных моек

<p>ЭКСПЛИКАЦИЯ ЗДАНИЙ, СООРУЖЕНИЙ</p> <p>1. Здание автомойки</p> <p>2. Площадка для парковки автотранспорта</p> <p>3. Разворотная площадка</p> <p>4. Бензозаправщик, прачечная</p>	+
--	---

Основные ТЭП
 Площадь участка - 1228 кв.м.
 Этажность - 1 этаж
 Площадь застройки - 315 кв.м.
 Общая площадь - 301 кв.м.
 Строительный объем - 1260 куб.м

					Заказчик: Отарков Владимир Александрович Адрес: Ставропольский кр. Георгиевский городской округ, г.Георгиевск, ул.Калинина, 143
Изм.	Кол-во	Ист.	Нак	Платить	
Ген.директор	Головина Т.М.			11.19	Автомобильная мойка
Архитектор	Тышлер М.В.			11.19	
					Схема планировки территории
					Общество с ограниченной ответственностью "Архитектурно-планировочное бюро"