


НАГЛЯДНЫЙ МАТЕРИАЛ ДЛЯ ПОЛУЧЕНИЯ РАЗРЕШЕНИЯ НА ОТКЛОНЕНИЕ ОТ ПРЕДЕЛЬНЫХ ПАРАМЕТРОВ РАЗРЕШЕННОГО СТРОИТЕЛЬСТВА. РАССМАТРИВАЕМЫЙ ЗЕМЕЛЬНЫЙ УЧАСТОК , РАСПОЛОЖЕН В РФ, СК, ГГО, В Г. ГЕОРГИЕВСКЕ ПО УЛ.ЛЕРМОНТОВА,91.

СПОЗу с указанием границ земельного участка и поворотных точек границ земельного участка, с местом расположения планируемого объекта.

КАДАСТРОВЫЙ НОМЕР 26:26:010501:16 , ЗОНА Ж-4 “ ЗОНА РЕКОНСТРУКЦИИ МАЛОЭТАЖНОЙ ЖИЛОЙ ЗАСТРОЙКИ” ВИД РАЗРЕШЕННОГО ИСПОЛЬЗОВАНИЯ- МАЛОЭТАЖНАЯ МНОГOKBAPТИРНАЯ ЖИЛАЯ ЗАСТРОЙКА”

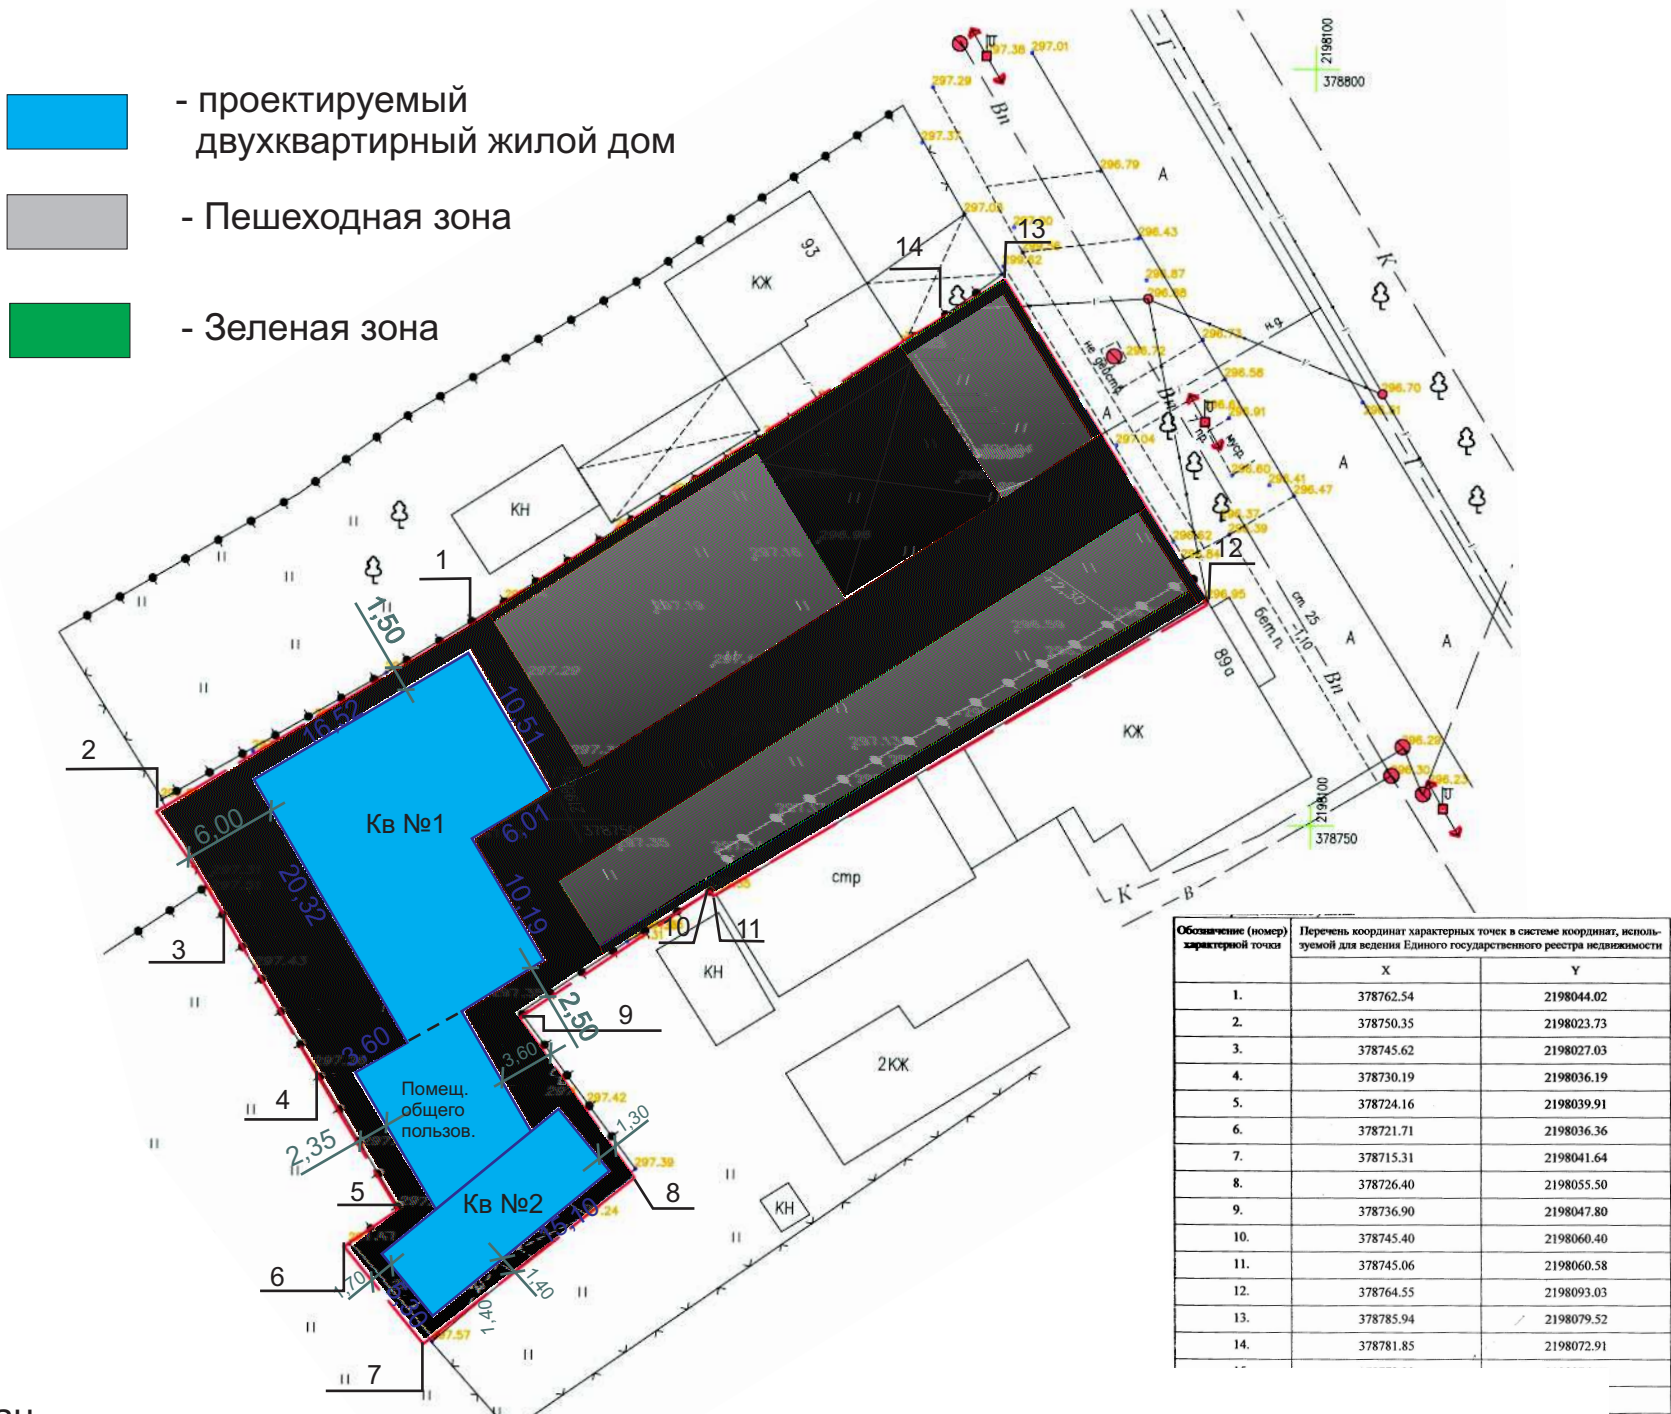

Ситуационный план



Основные ТЭП по объекту стро-ва:

1.	Общая площадь жилого дома	487,40 м2
2.	Общая площадь квартиры №1	272,00 м2
3.	Общая площадь квартиры №2	102,40 м2
	Помещение общего пользования ( коридор)	69,00 м2
4.	Этажность:	
	Квартира №1	2 этажа
	в т.ч. надземный этаж	1
	подземный этаж	1
	Квартира №2	2 этажа
	в т.ч. надземных этажей	2
5.	Площадь застройки	435,60
6.	Строительный объем/ вт.ч. ниже отметки 0,000	1799/ 169,10 м3

